

ГРАФИЧЕСКОЕ ОПИСАНИЕ

местоположения границ публичного сервитута

Публичный сервитут в целях эксплуатации существующего объекта электросетевого хозяйства
местного значения: «Линейное сооружение - Электроснабжение линейных потребителей
ШФЛУ»

(наименование объекта, местоположение границ которого описано (далее - объект)

Сведения об объекте					
№ п/п	Характеристики объекта		Описание характеристик		
1	2		3		
1	Местоположение объекта		Оренбургская обл., Оренбургский р-н, Архангеловский, Бродецкий, Зубаревский, Подгородне-Покровский, Струковский с/с		
2	Площадь объекта ± величина погрешности определения площади (P ± ΔP)		515513 ± 1256		
3	Иные характеристики объекта		Публичный сервитут на срок 49 в целях эксплуатации существующего объекта электросетевого хозяйства местного значения: «Линейное сооружение - Электроснабжение линейных потребителей ШФЛУ», в интересах ООО «Газпром добыча Оренбург» (ОГРН 1025601028221, ИНН 5610058025, 460058, Оренбургская область, г. Оренбург, ул. Чкалова, д. 1/2, электронная почта orenburg@gdo.gazprom.ru, телефон +7 3532 73-12-01)		
Сведения о местоположении границ объекта					
1. Система координат <i>МСК - субъект 56, зона 2</i>					
2. Сведения о характерных точках границ объекта					
Обозначение характерных точек границ	Координаты, м		Метод определения координат характерной точки	Средняя квадратическая погрешность положения характерной точки (M_t), м	Описание обозначения точки на местности (при наличии)
	X	Y			
1	2	3	4	5	6
ПС1(1)					
1	467526,02	2275193,06	Аналитический метод	0,50	—
2	467537,75	2275209,45	Аналитический метод	0,50	—
3	467501,24	2275229,33	Аналитический метод	0,50	—
4	467409,02	2275277,50	Аналитический метод	0,50	—
5	467363,49	2275300,81	Аналитический метод	0,50	—
6	467319,14	2275324,41	Аналитический метод	0,50	—
7	467272,78	2275348,27	Аналитический метод	0,50	—

1	2	3	4	5	6
8	467228,00	2275372,09	Аналитический метод	0,50	—
9	467182,91	2275395,12	Аналитический метод	0,50	—
10	467137,30	2275419,23	Аналитический метод	0,50	—
11	467092,34	2275442,65	Аналитический метод	0,50	—
12	467047,08	2275466,59	Аналитический метод	0,50	—
13	466949,74	2275517,44	Аналитический метод	0,50	—
14	466843,20	2275596,49	Аналитический метод	0,50	—
15	466831,34	2275580,38	Аналитический метод	0,50	—
16	466939,17	2275500,53	Аналитический метод	0,50	—
17	467037,78	2275448,89	Аналитический метод	0,50	—
18	467083,04	2275424,95	Аналитический метод	0,50	—
19	467128,00	2275401,52	Аналитический метод	0,50	—
20	467173,69	2275377,38	Аналитический метод	0,50	—
21	467218,76	2275354,35	Аналитический метод	0,50	—
22	467263,50	2275330,55	Аналитический метод	0,50	—
23	467309,86	2275306,69	Аналитический метод	0,50	—
24	467354,23	2275283,08	Аналитический метод	0,50	—
25	467399,84	2275259,72	Аналитический метод	0,50	—
26	467491,82	2275211,69	Аналитический метод	0,50	—
1	467526,02	2275193,06	Аналитический метод	0,50	—
ПС1(2)					
27	464446,16	2277276,03	Аналитический метод	0,50	—
28	464457,57	2277292,36	Аналитический метод	0,50	—
29	464414,50	2277322,01	Аналитический метод	0,50	—
30	464371,16	2277352,87	Аналитический метод	0,50	—
31	464113,79	2277533,08	Аналитический метод	0,50	—
32	464071,13	2277563,12	Аналитический метод	0,50	—
33	464028,31	2277593,30	Аналитический метод	0,50	—

1	2	3	4	5	6
34	463985,61	2277622,97	Аналитический метод	0,50	—
35	463942,73	2277653,13	Аналитический метод	0,50	—
36	463900,32	2277682,58	Аналитический метод	0,50	—
37	463857,56	2277712,92	Аналитический метод	0,50	—
38	463771,85	2277772,75	Аналитический метод	0,50	—
39	463729,28	2277802,92	Аналитический метод	0,50	—
40	463600,51	2277893,32	Аналитический метод	0,50	—
41	463557,31	2277923,29	Аналитический метод	0,50	—
42	463513,85	2277953,85	Аналитический метод	0,50	—
43	463473,16	2277986,84	Аналитический метод	0,50	—
44	463432,91	2278021,96	Аналитический метод	0,50	—
45	463392,70	2278056,37	Аналитический метод	0,50	—
46	463353,21	2278090,35	Аналитический метод	0,50	—
47	463311,28	2278119,41	Аналитический метод	0,50	—
48	463267,78	2278149,56	Аналитический метод	0,50	—
49	463224,75	2278179,39	Аналитический метод	0,50	—
50	463178,61	2278211,37	Аналитический метод	0,50	—
51	463091,00	2278272,09	Аналитический метод	0,50	—
52	463046,48	2278301,29	Аналитический метод	0,50	—
53	462949,06	2278347,01	Аналитический метод	0,50	—
54	462900,29	2278370,12	Аналитический метод	0,50	—
55	462803,53	2278415,75	Аналитический метод	0,50	—
56	462754,73	2278438,88	Аналитический метод	0,50	—
57	462706,72	2278461,19	Аналитический метод	0,50	—
58	462654,40	2278485,90	Аналитический метод	0,50	—
59	462602,95	2278504,82	Аналитический метод	0,50	—
60	462551,91	2278523,12	Аналитический метод	0,50	—
61	462500,65	2278541,48	Аналитический метод	0,50	—

1	2	3	4	5	6
62	462449,20	2278560,57	Аналитический метод	0,50	—
63	462397,77	2278579,37	Аналитический метод	0,50	—
64	462346,06	2278598,28	Аналитический метод	0,50	—
65	462294,73	2278616,79	Аналитический метод	0,50	—
66	462253,46	2278631,60	Аналитический метод	0,50	—
67	462200,51	2278647,31	Аналитический метод	0,50	—
68	462148,49	2278662,63	Аналитический метод	0,50	—
69	461942,56	2278722,72	Аналитический метод	0,50	—
70	461891,19	2278737,50	Аналитический метод	0,50	—
71	461787,77	2278767,69	Аналитический метод	0,50	—
72	461632,92	2278813,20	Аналитический метод	0,50	—
73	461413,18	2278877,05	Аналитический метод	0,50	—
74	460996,69	2278966,61	Аналитический метод	0,50	—
75	460917,31	2278983,21	Аналитический метод	0,50	—
76	460862,73	2278979,05	Аналитический метод	0,50	—
77	460490,22	2278948,24	Аналитический метод	0,50	—
78	460439,04	2278964,38	Аналитический метод	0,50	—
79	460386,69	2278981,00	Аналитический метод	0,50	—
80	460334,06	2278997,63	Аналитический метод	0,50	—
81	460281,98	2279014,45	Аналитический метод	0,50	—
82	460229,11	2279030,71	Аналитический метод	0,50	—
83	460176,20	2279046,51	Аналитический метод	0,50	—
84	460071,06	2279077,42	Аналитический метод	0,50	—
85	459966,70	2279108,64	Аналитический метод	0,50	—
86	459914,52	2279124,00	Аналитический метод	0,50	—
87	459861,87	2279139,58	Аналитический метод	0,50	—
88	459757,90	2279170,10	Аналитический метод	0,50	—
89	459375,86	2279282,88	Аналитический метод	0,50	—

1	2	3	4	5	6
90	458532,17	2279240,60	Аналитический метод	0,50	—
91	458427,49	2279235,12	Аналитический метод	0,50	—
92	458375,73	2279231,72	Аналитический метод	0,50	—
93	458212,20	2279220,10	Аналитический метод	0,50	—
94	458111,78	2279182,39	Аналитический метод	0,50	—
95	458061,79	2279163,94	Аналитический метод	0,50	—
96	457913,41	2279108,96	Аналитический метод	0,50	—
97	457863,36	2279090,97	Аналитический метод	0,50	—
98	457813,74	2279074,17	Аналитический метод	0,50	—
99	457662,02	2279024,18	Аналитический метод	0,50	—
100	457250,11	2278887,16	Аналитический метод	0,50	—
101	455731,75	2279058,48	Аналитический метод	0,50	—
102	455677,53	2279064,96	Аналитический метод	0,50	—
103	455404,94	2279090,76	Аналитический метод	0,50	—
104	455133,32	2279117,19	Аналитический метод	0,50	—
105	455079,27	2279122,25	Аналитический метод	0,50	—
106	455024,53	2279127,85	Аналитический метод	0,50	—
107	454623,70	2279406,60	Аналитический метод	0,50	—
108	454354,90	2279592,49	Аналитический метод	0,50	—
109	453723,92	2280029,19	Аналитический метод	0,50	—
110	453516,47	2280024,73	Аналитический метод	0,50	—
111	452961,27	2280011,65	Аналитический метод	0,50	—
112	452656,06	2280005,01	Аналитический метод	0,50	—
113	452264,13	2279995,63	Аналитический метод	0,50	—
114	452136,60	2279893,83	Аналитический метод	0,50	—
115	452095,12	2279861,35	Аналитический метод	0,50	—
116	451970,27	2279761,29	Аналитический метод	0,50	—
117	451887,38	2279695,42	Аналитический метод	0,50	—

1	2	3	4	5	6
118	451846,17	2279662,23	Аналитический метод	0,50	—
119	451756,61	2279590,86	Аналитический метод	0,50	—
120	451717,32	2279553,06	Аналитический метод	0,50	—
121	451678,12	2279516,23	Аналитический метод	0,50	—
122	451628,76	2279469,85	Аналитический метод	0,50	—
123	451502,27	2279369,59	Аналитический метод	0,50	—
124	451379,40	2279261,29	Аналитический метод	0,50	—
125	451338,21	2279224,32	Аналитический метод	0,50	—
126	451297,49	2279186,61	Аналитический метод	0,50	—
127	451220,92	2279113,98	Аналитический метод	0,50	—
128	451011,82	2279089,02	Аналитический метод	0,50	—
129	450957,71	2279082,58	Аналитический метод	0,50	—
130	450904,33	2279075,93	Аналитический метод	0,50	—
131	450692,44	2279050,76	Аналитический метод	0,50	—
132	450478,75	2279024,94	Аналитический метод	0,50	—
133	450371,98	2279012,12	Аналитический метод	0,50	—
134	450318,41	2279005,77	Аналитический метод	0,50	—
135	450211,66	2278992,76	Аналитический метод	0,50	—
136	450105,19	2278980,14	Аналитический метод	0,50	—
137	449998,65	2278967,42	Аналитический метод	0,50	—
138	449945,36	2278961,05	Аналитический метод	0,50	—
139	449521,74	2278909,61	Аналитический метод	0,50	—
140	448991,68	2278845,34	Аналитический метод	0,50	—
141	448461,27	2278780,87	Аналитический метод	0,50	—
142	448408,12	2278774,31	Аналитический метод	0,50	—
143	448355,30	2278767,22	Аналитический метод	0,50	—
144	448303,02	2278760,43	Аналитический метод	0,50	—
145	448103,31	2278734,74	Аналитический метод	0,50	—

1	2	3	4	5	6
146	448057,72	2278728,87	Аналитический метод	0,50	—
147	448008,54	2278722,85	Аналитический метод	0,50	—
148	447961,64	2278717,78	Аналитический метод	0,50	—
149	447915,06	2278710,99	Аналитический метод	0,50	—
150	447862,42	2278704,71	Аналитический метод	0,50	—
151	447816,34	2278699,69	Аналитический метод	0,50	—
152	447686,11	2278682,77	Аналитический метод	0,50	—
153	447646,30	2278688,09	Аналитический метод	0,50	—
154	447651,27	2278707,30	Аналитический метод	0,50	—
155	447573,70	2278668,63	Аналитический метод	0,50	—
156	447421,62	2278649,61	Аналитический метод	0,50	—
157	447320,74	2278636,84	Аналитический метод	0,50	—
158	447313,01	2278632,33	Аналитический метод	0,50	—
159	447307,09	2278632,12	Аналитический метод	0,50	—
160	447281,32	2278632,43	Аналитический метод	0,50	—
161	447179,01	2278619,94	Аналитический метод	0,50	—
162	447018,19	2278599,85	Аналитический метод	0,50	—
163	446789,52	2278571,80	Аналитический метод	0,50	—
164	446672,21	2278557,32	Аналитический метод	0,50	—
165	446551,47	2278542,63	Аналитический метод	0,50	—
166	446494,00	2278532,74	Аналитический метод	0,50	—
167	446435,20	2278527,82	Аналитический метод	0,50	—
168	446321,04	2278513,03	Аналитический метод	0,50	—
169	446142,01	2278490,28	Аналитический метод	0,50	—
170	446084,77	2278482,66	Аналитический метод	0,50	—
171	445972,24	2278468,22	Аналитический метод	0,50	—
172	445750,80	2278439,68	Аналитический метод	0,50	—
173	445220,05	2278372,00	Аналитический метод	0,50	—

1	2	3	4	5	6
174	445162,60	2278362,23	Аналитический метод	0,50	—
175	445107,75	2278357,95	Аналитический метод	0,50	—
176	444983,00	2278342,02	Аналитический метод	0,50	—
177	444933,03	2278336,16	Аналитический метод	0,50	—
178	444762,55	2278314,56	Аналитический метод	0,50	—
179	444617,24	2278297,57	Аналитический метод	0,50	—
180	444596,66	2278293,85	Аналитический метод	0,50	—
181	444545,13	2278289,22	Аналитический метод	0,50	—
182	444492,85	2278280,86	Аналитический метод	0,50	—
183	444224,41	2278247,78	Аналитический метод	0,50	—
184	444175,57	2278241,47	Аналитический метод	0,50	—
185	444118,10	2278236,71	Аналитический метод	0,50	—
186	444059,49	2278227,64	Аналитический метод	0,50	—
187	444004,60	2278221,13	Аналитический метод	0,50	—
188	443946,63	2278213,65	Аналитический метод	0,50	—
189	443889,41	2278207,22	Аналитический метод	0,50	—
190	443831,99	2278199,36	Аналитический метод	0,50	—
191	443622,81	2278172,46	Аналитический метод	0,50	—
192	443255,44	2278109,29	Аналитический метод	0,50	—
193	443166,46	2278094,36	Аналитический метод	0,50	—
194	443067,51	2278077,23	Аналитический метод	0,50	—
195	443011,28	2278067,71	Аналитический метод	0,50	—
196	442956,40	2278061,08	Аналитический метод	0,50	—
197	442908,51	2278053,16	Аналитический метод	0,50	—
198	442873,51	2278048,85	Аналитический метод	0,50	—
199	442811,34	2278041,91	Аналитический метод	0,50	—
200	442446,18	2277998,13	Аналитический метод	0,50	—
201	442419,60	2277994,59	Аналитический метод	0,50	—

1	2	3	4	5	6
202	442384,15	2277990,68	Аналитический метод	0,50	—
203	442258,58	2277975,48	Аналитический метод	0,50	—
204	442138,51	2277960,66	Аналитический метод	0,50	—
205	442082,18	2277954,33	Аналитический метод	0,50	—
206	441971,99	2277941,31	Аналитический метод	0,50	—
207	441907,68	2277934,89	Аналитический метод	0,50	—
208	441849,23	2277926,66	Аналитический метод	0,50	—
209	441788,24	2277919,44	Аналитический метод	0,50	—
210	441732,68	2277913,59	Аналитический метод	0,50	—
211	441678,15	2277905,96	Аналитический метод	0,50	—
212	441620,07	2277899,24	Аналитический метод	0,50	—
213	441562,36	2277893,27	Аналитический метод	0,50	—
214	441503,89	2277885,29	Аналитический метод	0,50	—
215	441213,01	2277850,37	Аналитический метод	0,50	—
216	441154,65	2277840,97	Аналитический метод	0,50	—
217	441092,85	2277836,12	Аналитический метод	0,50	—
218	441091,26	2277833,01	Аналитический метод	0,50	—
219	441044,12	2277829,68	Аналитический метод	0,50	—
220	440989,23	2277821,70	Аналитический метод	0,50	—
221	440981,64	2277823,32	Аналитический метод	0,50	—
222	440929,94	2277814,09	Аналитический метод	0,50	—
223	440871,54	2277806,94	Аналитический метод	0,50	—
224	440808,50	2277798,33	Аналитический метод	0,50	—
225	440744,92	2277790,81	Аналитический метод	0,50	—
226	440747,27	2277770,95	Аналитический метод	0,50	—
227	440811,25	2277778,52	Аналитический метод	0,50	—
228	440874,11	2277787,11	Аналитический метод	0,50	—
229	440932,92	2277794,31	Аналитический метод	0,50	—

1	2	3	4	5	6
230	440981,30	2277802,95	Аналитический метод	0,50	—
231	440988,57	2277801,40	Аналитический метод	0,50	—
232	441046,26	2277809,78	Аналитический метод	0,50	—
233	441103,94	2277813,85	Аналитический метод	0,50	—
234	441105,57	2277817,05	Аналитический метод	0,50	—
235	441157,03	2277821,10	Аналитический метод	0,50	—
236	441215,79	2277830,56	Аналитический метод	0,50	—
237	441506,38	2277865,44	Аналитический метод	0,50	—
238	441564,74	2277873,41	Аналитический метод	0,50	—
239	441622,25	2277879,35	Аналитический метод	0,50	—
240	441680,68	2277886,12	Аналитический метод	0,50	—
241	441735,11	2277893,73	Аналитический метод	0,50	—
242	441790,47	2277899,57	Аналитический метод	0,50	—
243	441851,80	2277906,83	Аналитический метод	0,50	—
244	441910,07	2277915,03	Аналитический метод	0,50	—
245	441974,18	2277921,43	Аналитический метод	0,50	—
246	442084,44	2277934,46	Аналитический метод	0,50	—
247	442140,88	2277940,80	Аналитический метод	0,50	—
248	442260,98	2277955,62	Аналитический метод	0,50	—
249	442386,44	2277970,81	Аналитический метод	0,50	—
250	442413,27	2277973,66	Аналитический метод	0,50	—
251	442418,17	2277910,82	Аналитический метод	0,50	—
252	442438,35	2277911,26	Аналитический метод	0,50	—
253	442432,12	2277975,77	Аналитический метод	0,50	—
254	442448,68	2277978,29	Аналитический метод	0,50	—
255	442813,67	2278022,05	Аналитический метод	0,50	—
256	442875,84	2278028,99	Аналитический метод	0,50	—
257	442911,36	2278033,36	Аналитический метод	0,50	—

1	2	3	4	5	6
258	442959,23	2278041,27	Аналитический метод	0,50	—
259	443014,15	2278047,91	Аналитический метод	0,50	—
260	443070,96	2278057,53	Аналитический метод	0,50	—
261	443169,79	2278074,64	Аналитический метод	0,50	—
262	443258,84	2278089,58	Аналитический метод	0,50	—
263	443625,82	2278152,68	Аналитический метод	0,50	—
264	443834,62	2278179,54	Аналитический метод	0,50	—
265	443891,88	2278187,37	Аналитический метод	0,50	—
266	443948,89	2278193,77	Аналитический метод	0,50	—
267	444007,22	2278201,30	Аналитический метод	0,50	—
268	444062,19	2278207,82	Аналитический метод	0,50	—
269	444120,46	2278216,84	Аналитический метод	0,50	—
270	444177,68	2278221,58	Аналитический метод	0,50	—
271	444226,87	2278227,94	Аналитический метод	0,50	—
272	444496,01	2278261,10	Аналитический метод	0,50	—
273	444546,80	2278269,29	Аналитический метод	0,50	—
274	444599,33	2278274,01	Аналитический метод	0,50	—
275	444620,15	2278277,77	Аналитический метод	0,50	—
276	444765,00	2278294,71	Аналитический метод	0,50	—
277	444935,47	2278316,31	Аналитический метод	0,50	—
278	444985,45	2278322,18	Аналитический метод	0,50	—
279	445109,77	2278338,05	Аналитический метод	0,50	—
280	445165,06	2278342,36	Аналитический метод	0,50	—
281	445222,98	2278352,21	Аналитический метод	0,50	—
282	445753,38	2278419,84	Аналитический метод	0,50	—
283	445974,78	2278448,38	Аналитический метод	0,50	—
284	446087,34	2278462,83	Аналитический метод	0,50	—
285	446144,57	2278470,44	Аналитический метод	0,50	—

1	2	3	4	5	6
286	446323,61	2278493,20	Аналитический метод	0,50	—
287	446437,32	2278507,93	Аналитический метод	0,50	—
288	446496,53	2278512,88	Аналитический метод	0,50	—
289	446554,36	2278522,83	Аналитический метод	0,50	—
290	446674,62	2278537,47	Аналитический метод	0,50	—
291	446791,97	2278551,95	Аналитический метод	0,50	—
292	447020,68	2278580,00	Аналитический метод	0,50	—
293	447181,47	2278600,09	Аналитический метод	0,50	—
294	447282,42	2278612,42	Аналитический метод	0,50	—
295	447307,32	2278612,12	Аналитический метод	0,50	—
296	447318,74	2278612,52	Аналитический метод	0,50	—
297	447327,30	2278617,51	Аналитический метод	0,50	—
298	447424,10	2278629,77	Аналитический метод	0,50	—
299	447470,23	2278635,46	Аналитический метод	0,50	—
300	447579,56	2278649,21	Аналитический метод	0,50	—
301	447623,27	2278670,99	Аналитический метод	0,50	—
302	447686,06	2278662,60	Аналитический метод	0,50	—
303	447818,73	2278679,83	Аналитический метод	0,50	—
304	447864,69	2278684,84	Аналитический метод	0,50	—
305	447917,69	2278691,16	Аналитический метод	0,50	—
306	447964,16	2278697,94	Аналитический метод	0,50	—
307	448010,83	2278702,98	Аналитический метод	0,50	—
308	448060,21	2278709,02	Аналитический метод	0,50	—
309	448105,87	2278714,91	Аналитический метод	0,50	—
310	448305,62	2278740,61	Аналитический метод	0,50	—
311	448357,92	2278747,40	Аналитический метод	0,50	—
312	448410,68	2278754,47	Аналитический метод	0,50	—
313	448463,69	2278761,01	Аналитический метод	0,50	—

1	2	3	4	5	6
314	448994,06	2278825,48	Аналитический метод	0,50	—
315	449524,14	2278889,75	Аналитический метод	0,50	—
316	449947,76	2278941,19	Аналитический метод	0,50	—
317	450001,03	2278947,56	Аналитический метод	0,50	—
318	450107,57	2278960,28	Аналитический метод	0,50	—
319	450214,02	2278972,90	Аналитический метод	0,50	—
320	450320,79	2278985,91	Аналитический метод	0,50	—
321	450374,36	2278992,26	Аналитический метод	0,50	—
322	450481,08	2279005,08	Аналитический метод	0,50	—
323	450694,69	2279030,88	Аналитический метод	0,50	—
324	450906,73	2279056,07	Аналитический метод	0,50	—
325	450960,13	2279062,72	Аналитический метод	0,50	—
326	451014,18	2279069,16	Аналитический метод	0,50	—
327	451229,88	2279094,92	Аналитический метод	0,50	—
328	451311,17	2279172,03	Аналитический метод	0,50	—
329	451351,69	2279209,54	Аналитический метод	0,50	—
330	451392,70	2279246,35	Аналитический метод	0,50	—
331	451515,09	2279354,23	Аналитический метод	0,50	—
332	451641,86	2279454,71	Аналитический метод	0,50	—
333	451691,82	2279501,65	Аналитический метод	0,50	—
334	451731,17	2279538,63	Аналитический метод	0,50	—
335	451769,79	2279575,80	Аналитический метод	0,50	—
336	451858,69	2279646,63	Аналитический метод	0,50	—
337	451899,88	2279679,80	Аналитический метод	0,50	—
338	451982,74	2279745,65	Аналитический метод	0,50	—
339	452107,54	2279845,67	Аналитический метод	0,50	—
340	452149,02	2279878,15	Аналитический метод	0,50	—
341	452271,31	2279975,81	Аналитический метод	0,50	—

1	2	3	4	5	6
342	452656,54	2279985,01	Аналитический метод	0,50	—
343	452961,73	2279991,65	Аналитический метод	0,50	—
344	453516,91	2280004,73	Аналитический метод	0,50	—
345	453717,94	2280009,01	Аналитический метод	0,50	—
346	454343,52	2279576,05	Аналитический метод	0,50	—
347	454612,30	2279390,16	Аналитический метод	0,50	—
348	455017,35	2279108,47	Аналитический метод	0,50	—
349	455077,18	2279102,36	Аналитический метод	0,50	—
350	455131,40	2279097,29	Аналитический метод	0,50	—
351	455403,14	2279071,12	Аналитический метод	0,50	—
352	455675,43	2279045,06	Аналитический метод	0,50	—
353	455729,49	2279038,60	Аналитический метод	0,50	—
354	457252,37	2278867,14	Аналитический метод	0,50	—
355	457668,26	2279005,18	Аналитический метод	0,50	—
356	457819,32	2279054,95	Аналитический метод	0,50	—
357	457869,96	2279072,09	Аналитический метод	0,50	—
358	457920,29	2279090,18	Аналитический метод	0,50	—
359	457969,85	2279108,66	Аналитический метод	0,50	—
360	458068,70	2279145,18	Аналитический метод	0,50	—
361	458118,72	2279163,63	Аналитический метод	0,50	—
362	458216,56	2279200,36	Аналитический метод	0,50	—
363	458377,07	2279211,76	Аналитический метод	0,50	—
364	458428,69	2279215,16	Аналитический метод	0,50	—
365	458533,13	2279220,62	Аналитический метод	0,50	—
366	459373,29	2279262,73	Аналитический метод	0,50	—
367	459752,20	2279150,92	Аналитический метод	0,50	—
368	459856,19	2279120,40	Аналитический метод	0,50	—
369	459908,66	2279104,79	Аналитический метод	0,50	—

1	2	3	4	5	6
370	459961,08	2279089,44	Аналитический метод	0,50	—
371	460065,41	2279058,23	Аналитический метод	0,50	—
372	460170,48	2279027,34	Аналитический метод	0,50	—
373	460223,32	2279011,57	Аналитический метод	0,50	—
374	460275,96	2278995,37	Аналитический метод	0,50	—
375	460380,65	2278961,94	Аналитический метод	0,50	—
376	460433,00	2278945,32	Аналитический метод	0,50	—
377	460487,92	2278928,00	Аналитический метод	0,50	—
378	460864,35	2278959,11	Аналитический метод	0,50	—
379	460915,99	2278963,05	Аналитический метод	0,50	—
380	460992,55	2278947,05	Аналитический метод	0,50	—
381	461408,28	2278857,65	Аналитический метод	0,50	—
382	461627,32	2278794,00	Аналитический метод	0,50	—
383	461782,28	2278748,40	Аналитический метод	0,50	—
384	461885,57	2278718,30	Аналитический метод	0,50	—
385	461937,00	2278703,50	Аналитический метод	0,50	—
386	462142,86	2278643,44	Аналитический метод	0,50	—
387	462194,84	2278628,13	Аналитический метод	0,50	—
388	462247,24	2278612,58	Аналитический метод	0,50	—
389	462287,97	2278597,97	Аналитический метод	0,50	—
390	462339,24	2278579,48	Аналитический метод	0,50	—
391	462390,91	2278560,59	Аналитический метод	0,50	—
392	462442,28	2278541,81	Аналитический метод	0,50	—
393	462493,74	2278522,76	Аналитический метод	0,50	—
394	462545,16	2278504,30	Аналитический метод	0,50	—
395	462596,13	2278486,02	Аналитический метод	0,50	—
396	462646,76	2278467,40	Аналитический метод	0,50	—
397	462698,24	2278443,07	Аналитический метод	0,50	—

1	2	3	4	5	6
398	462746,23	2278420,78	Аналитический метод	0,50	—
399	462794,80	2278397,83	Аналитический метод	0,50	—
400	462891,75	2278352,04	Аналитический метод	0,50	—
401	462940,54	2278328,91	Аналитический метод	0,50	—
402	463036,68	2278283,79	Аналитический метод	0,50	—
403	463080,00	2278255,39	Аналитический метод	0,50	—
404	463124,85	2278225,70	Аналитический метод	0,50	—
405	463169,60	2278195,55	Аналитический метод	0,50	—
406	463214,47	2278166,05	Аналитический метод	0,50	—
407	463259,12	2278136,28	Аналитический метод	0,50	—
408	463303,66	2278105,93	Аналитический метод	0,50	—
409	463340,21	2278075,15	Аналитический метод	0,50	—
410	463379,68	2278041,19	Аналитический метод	0,50	—
411	463419,83	2278006,82	Аналитический метод	0,50	—
412	463460,28	2277971,54	Аналитический метод	0,50	—
413	463502,28	2277937,47	Аналитический метод	0,50	—
414	463545,87	2277906,89	Аналитический метод	0,50	—
415	463589,05	2277876,92	Аналитический метод	0,50	—
416	463717,83	2277786,53	Аналитический метод	0,50	—
417	463760,39	2277756,37	Аналитический метод	0,50	—
418	463846,06	2277696,56	Аналитический метод	0,50	—
419	463888,85	2277666,20	Аналитический метод	0,50	—
420	463931,27	2277636,73	Аналитический метод	0,50	—
421	463974,15	2277606,57	Аналитический метод	0,50	—
422	464016,85	2277576,92	Аналитический метод	0,50	—
423	464059,61	2277546,76	Аналитический метод	0,50	—
424	464102,33	2277516,68	Аналитический метод	0,50	—
425	464359,62	2277336,53	Аналитический метод	0,50	—

1	2	3	4	5	6
426	464403,02	2277305,63	Аналитический метод	0,50	—
27	464446,16	2277276,03	Аналитический метод	0,50	—

3. Сведения о характерных точках части (частей) границы объекта

Обозначение характерных точек части границы	Координаты, м		Метод определения координат характерной точки	Средняя квадратическая погрешность положения характерной точки (M_t), м	Описание обозначения точки на местности (при наличии)
	X	Y			
1	2	3	4	5	6
Часть № —					
—	—	—	—	—	—

Сведения о местоположении измененных (уточненных) границ объекта

1. Система координат —

2. Сведения о характерных точках границ объекта

Обозначение характерных точек границ	Существующие координаты, м		Измененные (уточненные) координаты, м		Метод определения координат характерной точки	Средняя квадратическая погрешность положения характерной точки (M_t), м	Описание обозначения точки на местности (при наличии)
	X	Y	X	Y			
1	2	3	4	5	6	7	8
—	—	—	—	—	—	—	—

3. Сведения о характерных точках части (частей) границы объекта

Часть № —

Обозначение характерных точек границ	Существующие координаты, м		Измененные (уточненные) координаты, м		Метод определения координат характерной точки	Средняя квадратическая погрешность положения характерной точки (M_t), м	Описание обозначения точки на местности (при наличии)
	X	Y	X	Y			
1	2	3	4	5	6	7	8
—	—	—	—	—	—	—	—

Схема расположения границ публичного сервитута

Основной лист



Масштаб 1: 185677

Используемые условные знаки и обозначения:




— область выносного листа,

23

— номер выносного листа.

Остальные используемые условные знаки и обозначения приведены на отдельной странице в конце раздела.

Выносной лист №1

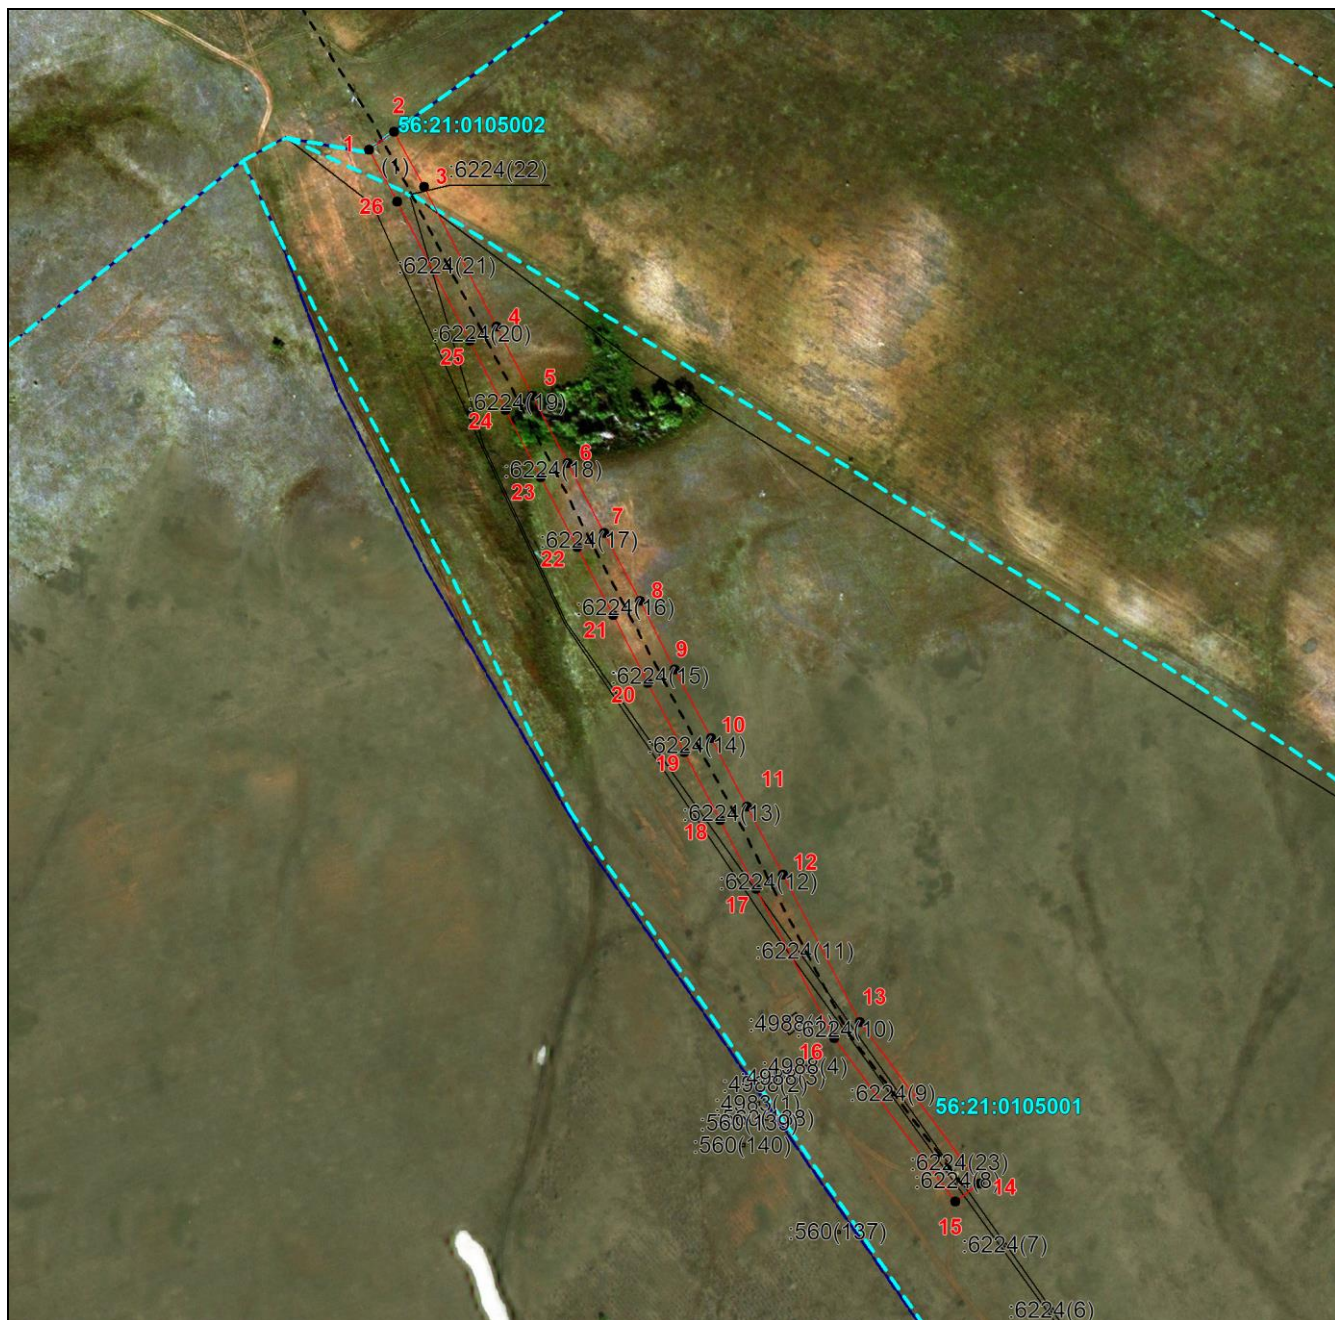

Масштаб 1:5000

Используемые условные знаки и обозначения приведены на отдельной странице в конце раздела.

Выносной лист №2



Масштаб 1:5000

Используемые условные знаки и обозначения приведены на отдельной странице в конце раздела.

Выносной лист №3



Масштаб 1:5000

Используемые условные знаки и обозначения приведены на отдельной странице в конце раздела.


Выносной лист №4



Масштаб 1:5000

Используемые условные знаки и обозначения приведены на отдельной странице в конце раздела.

Выносной лист №5

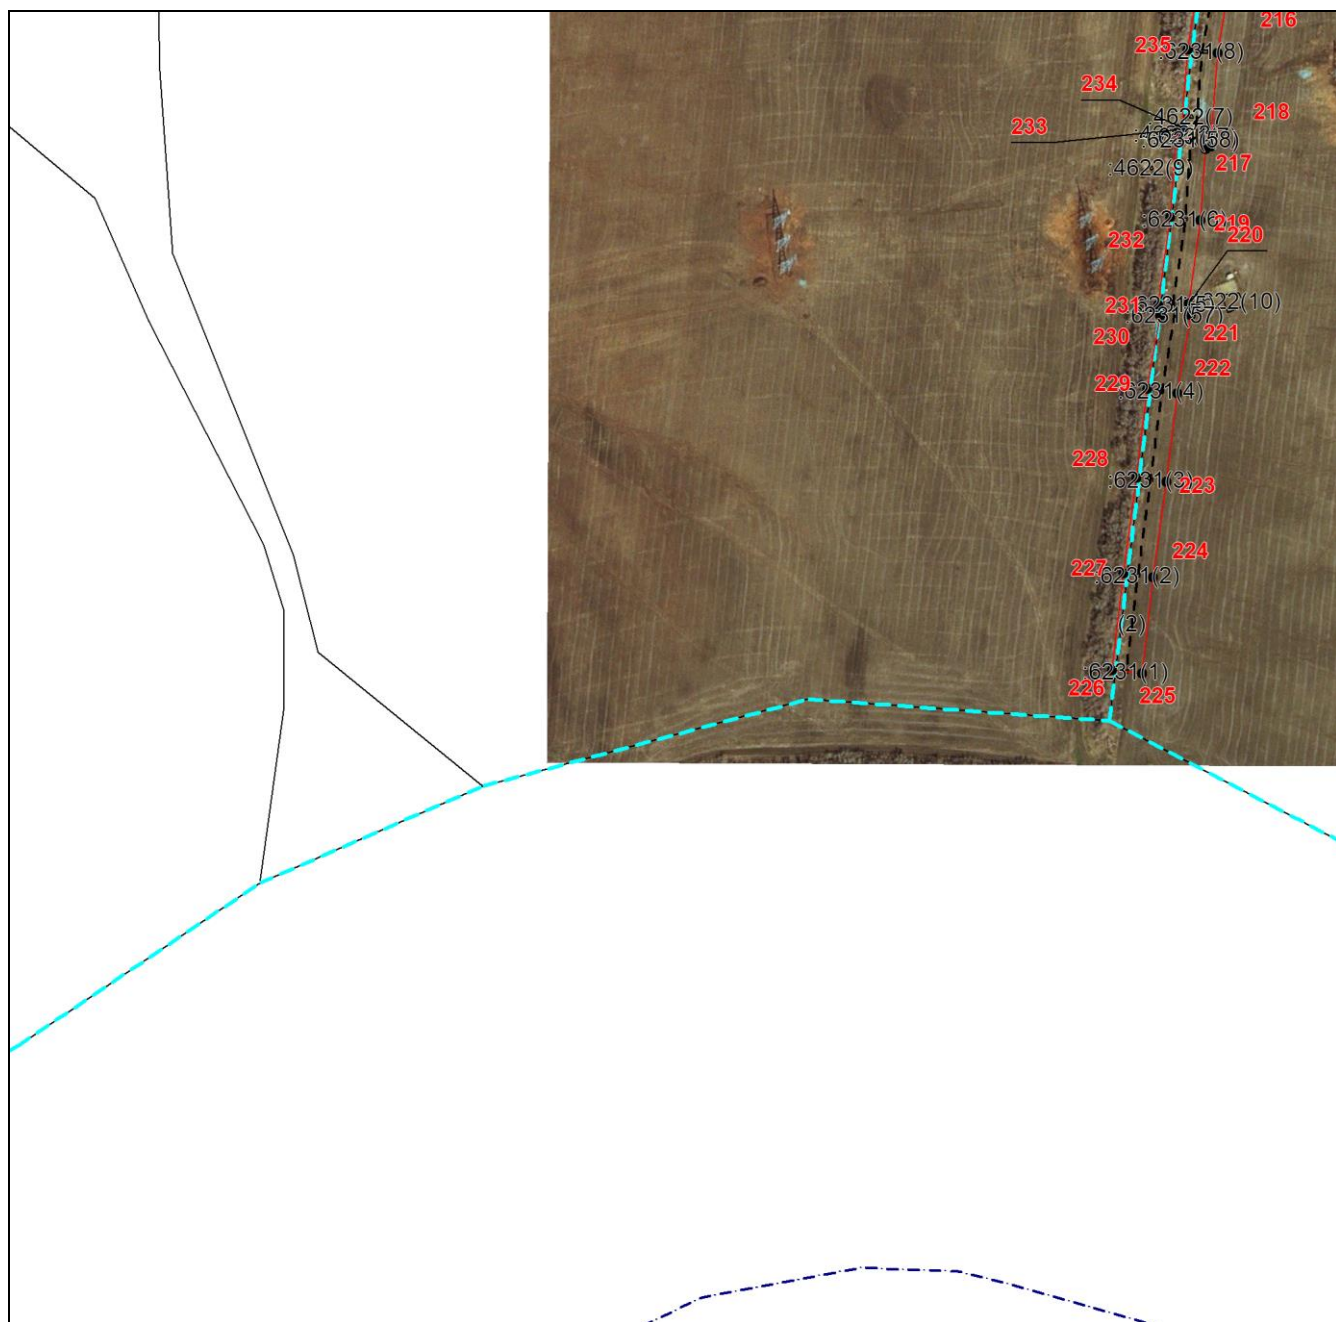

Масштаб 1:5000

Используемые условные знаки и обозначения приведены на отдельной странице в конце раздела.


Выносной лист №6



Масштаб 1:5000

Используемые условные знаки и обозначения приведены на отдельной странице в конце раздела.

Выносной лист №7

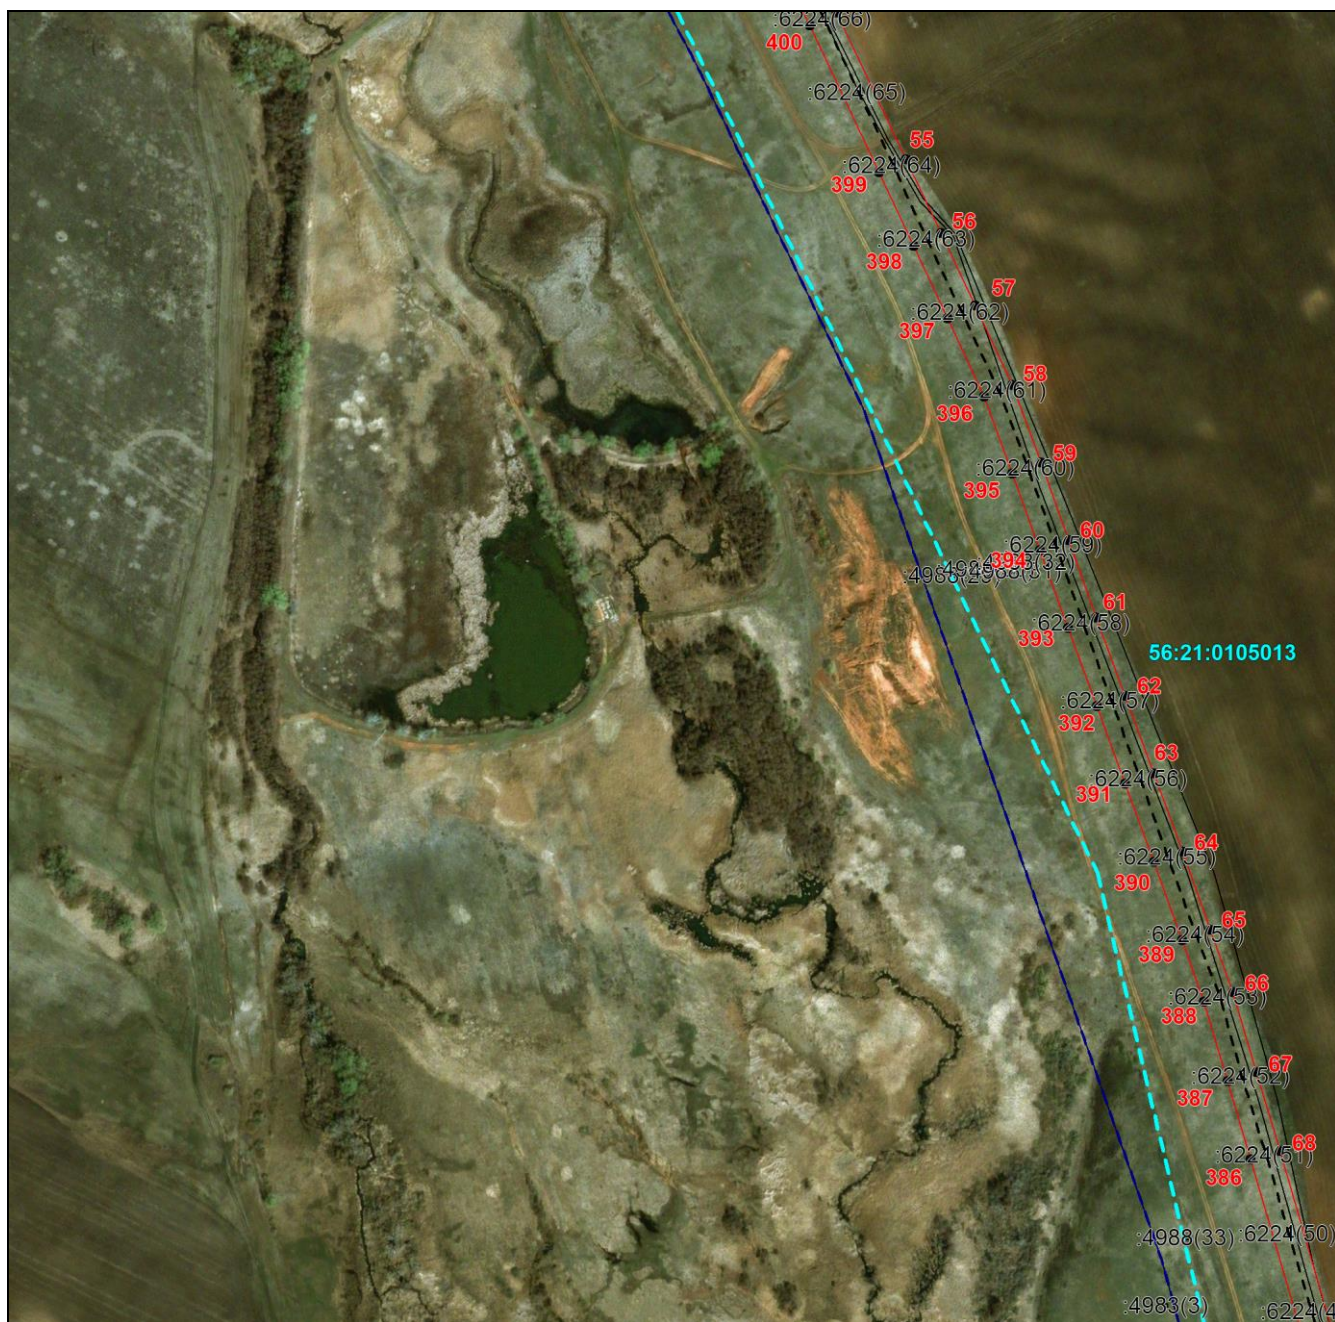

Масштаб 1:5000

Используемые условные знаки и обозначения приведены на отдельной странице в конце раздела.

Выносной лист №8



Масштаб 1:5000

Используемые условные знаки и обозначения приведены на отдельной странице в конце раздела.


Выносной лист №9



Масштаб 1:5000

Используемые условные знаки и обозначения приведены на отдельной странице в конце раздела.

Выносной лист №10

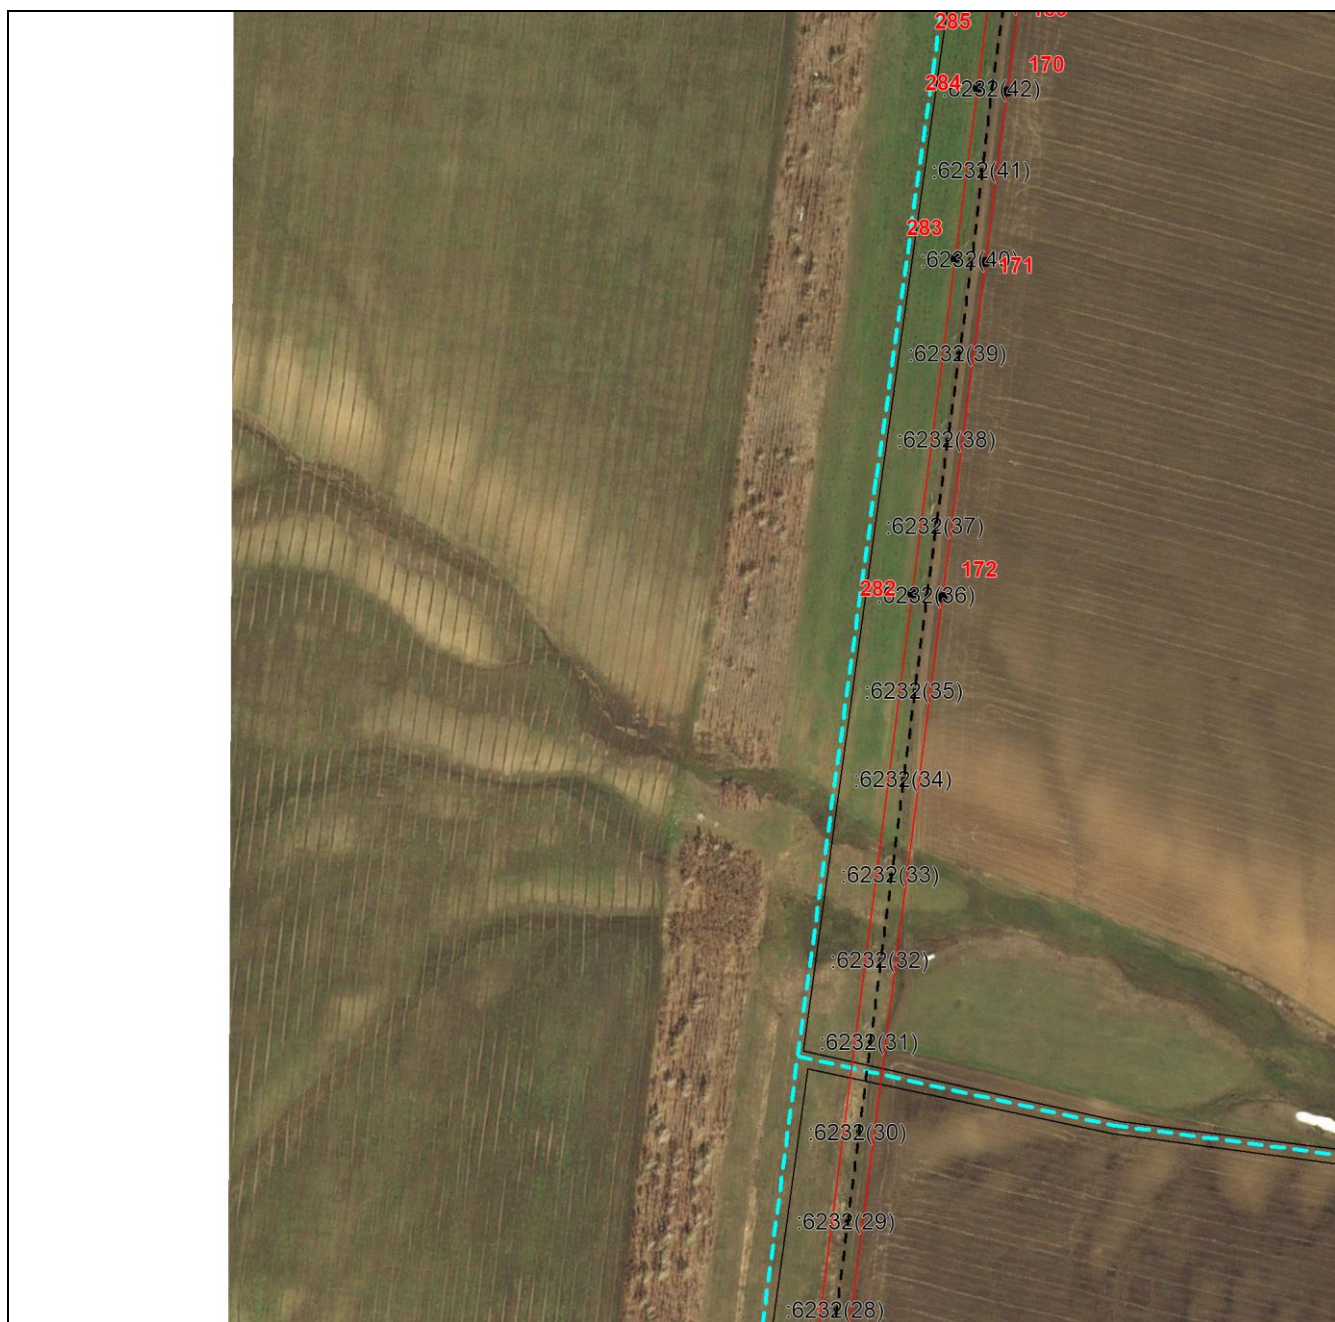

Масштаб 1:5000

Используемые условные знаки и обозначения приведены на отдельной странице в конце раздела.

Выносной лист №11



Масштаб 1:5000

Используемые условные знаки и обозначения приведены на отдельной странице в конце раздела.


Выносной лист №12



Масштаб 1:5000

Используемые условные знаки и обозначения приведены на отдельной странице в конце раздела.


Выносной лист №13

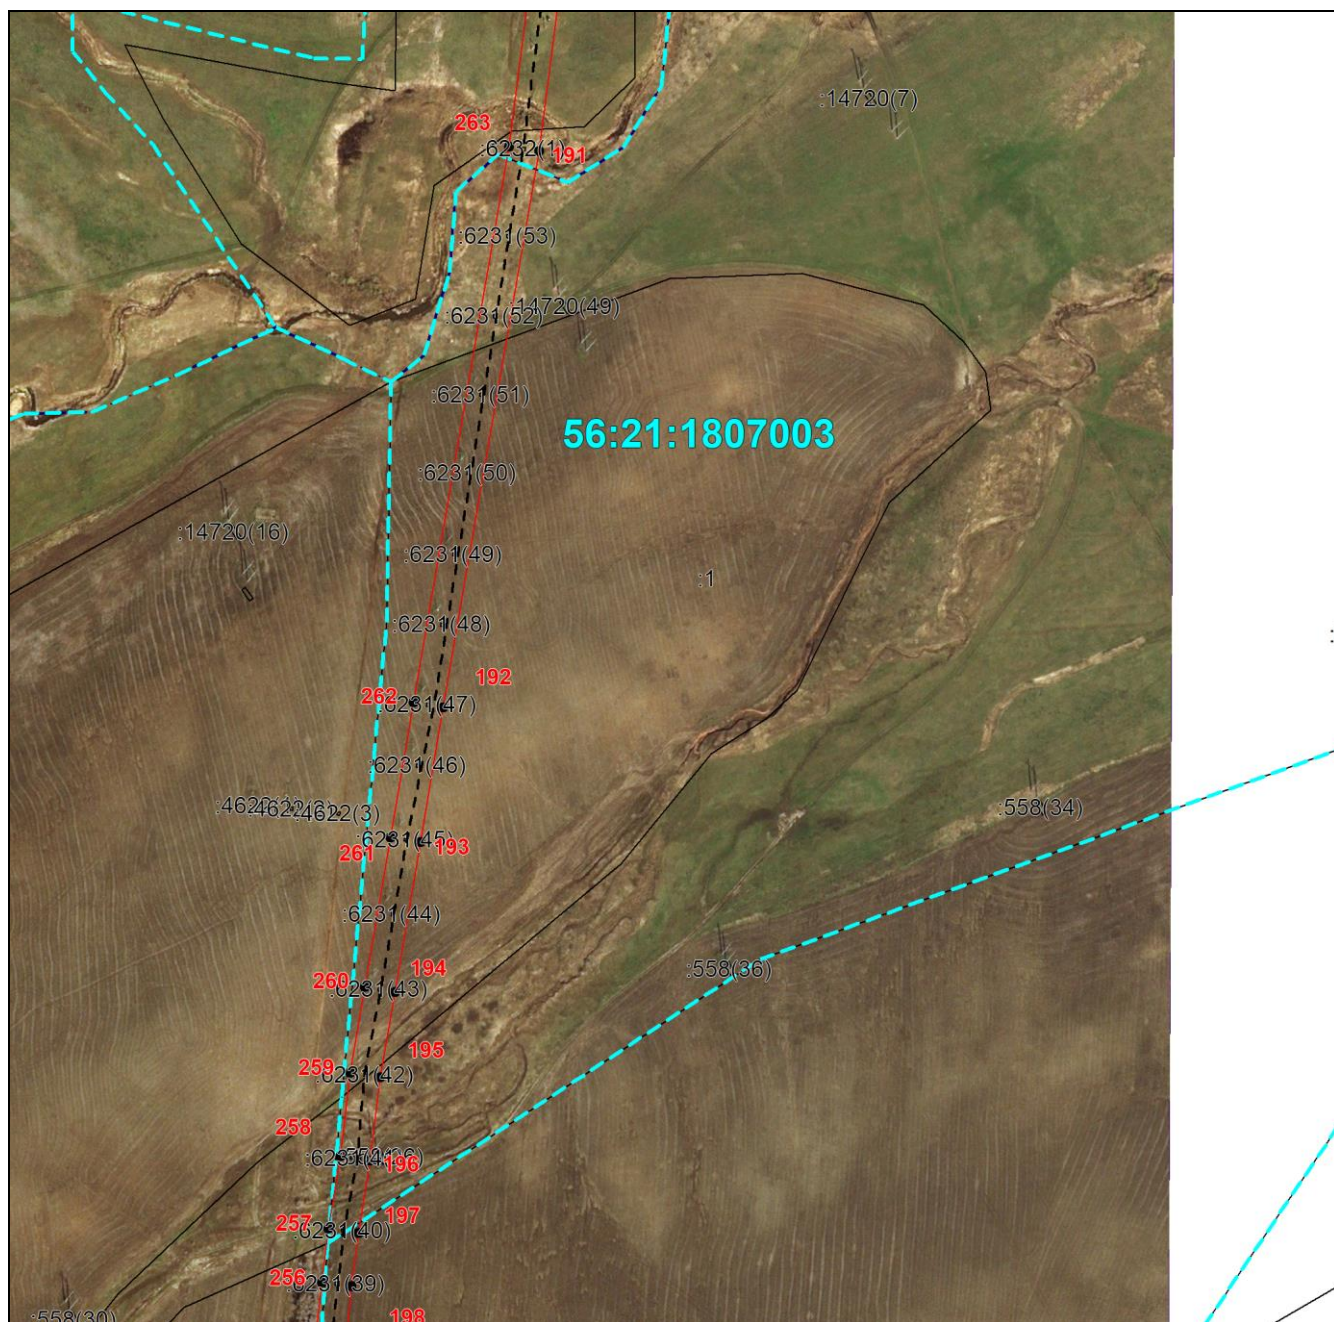

Масштаб 1:5000

Используемые условные знаки и обозначения приведены на отдельной странице в конце раздела.

Выносной лист №14

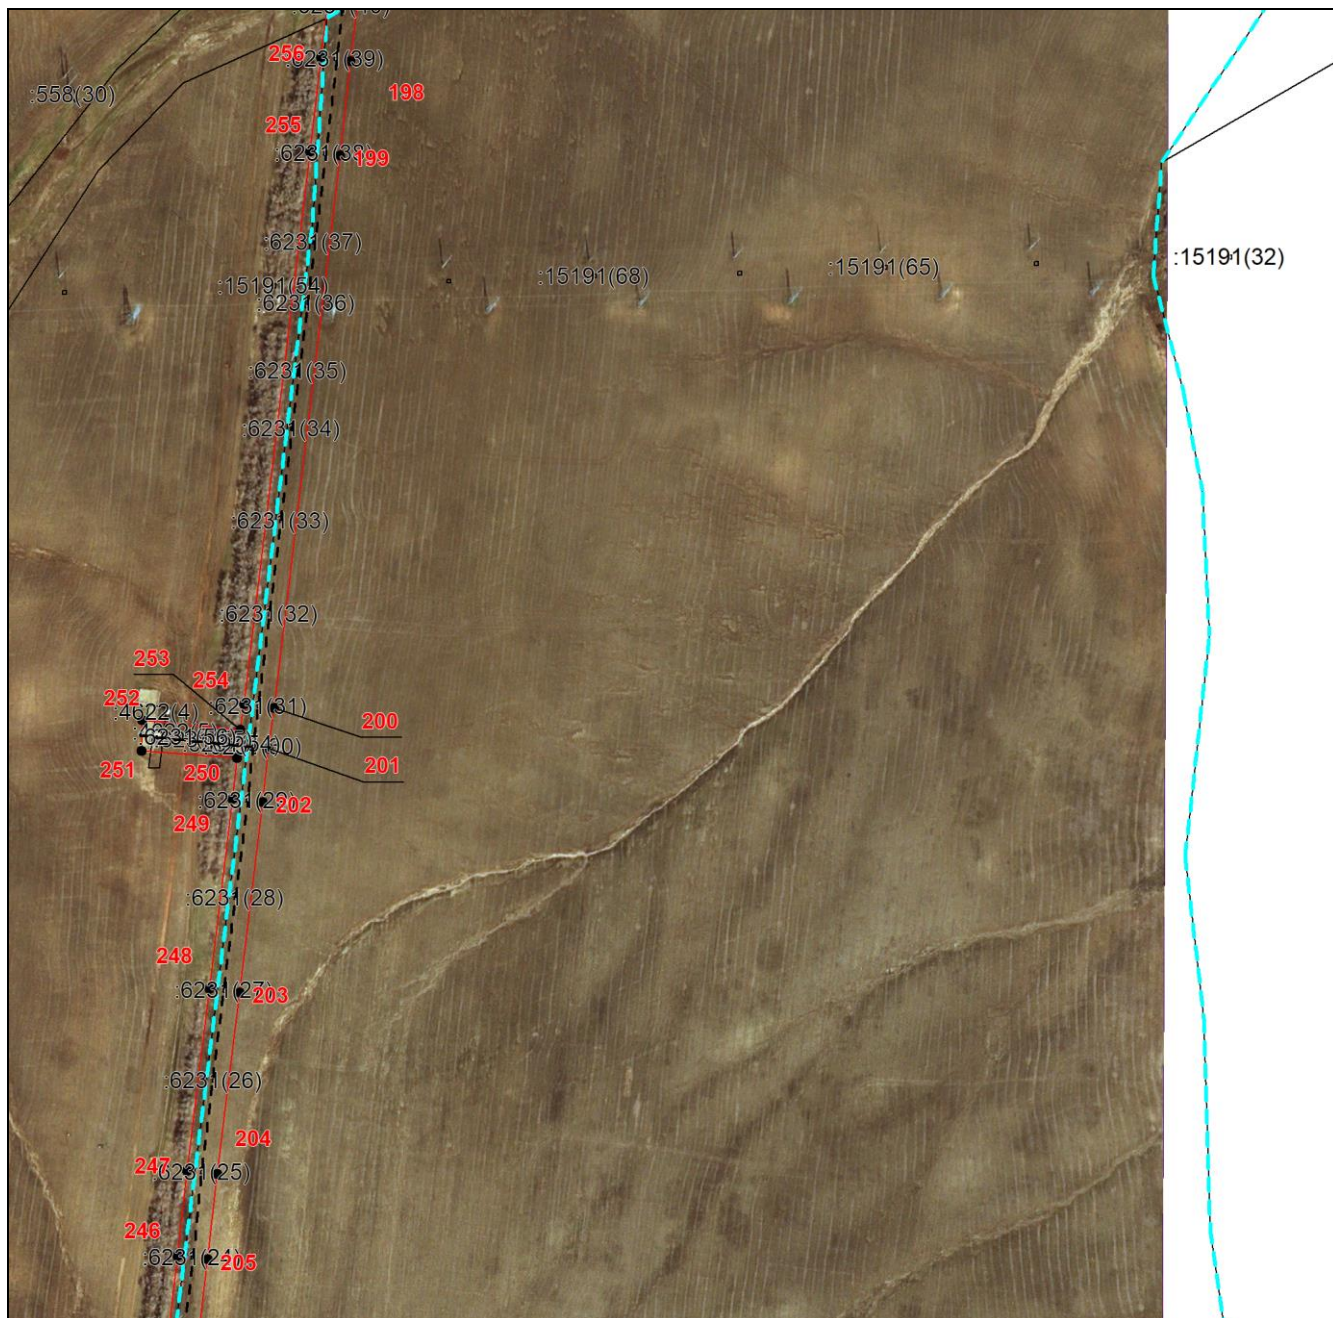

Масштаб 1:5000

Используемые условные знаки и обозначения приведены на отдельной странице в конце раздела.


Выносной лист №15



Масштаб 1:5000

Используемые условные знаки и обозначения приведены на отдельной странице в конце раздела.

Выносной лист №16

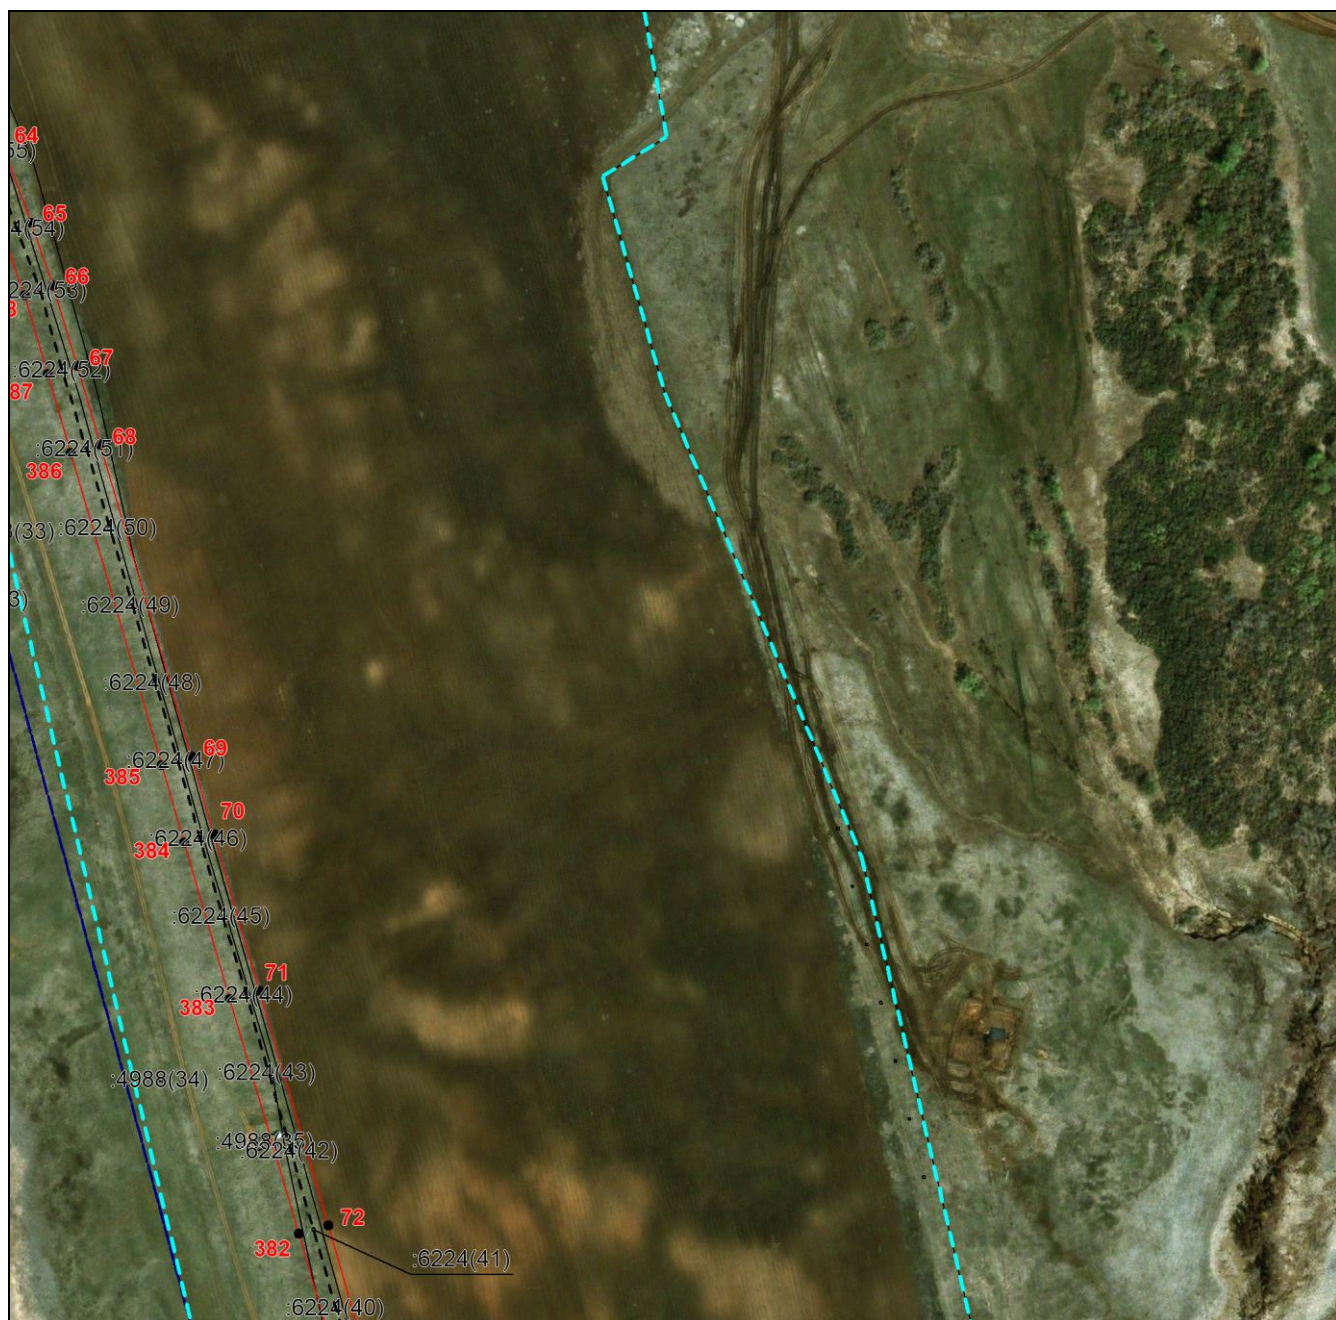

Масштаб 1:5000

Используемые условные знаки и обозначения приведены на отдельной странице в конце раздела.

Выносной лист №17



Масштаб 1:5000

Используемые условные знаки и обозначения приведены на отдельной странице в конце раздела.

Выносной лист №18



Масштаб 1:5000

Используемые условные знаки и обозначения приведены на отдельной странице в конце раздела.


Выносной лист №19



Масштаб 1:5000

Используемые условные знаки и обозначения приведены на отдельной странице в конце раздела.


Выносной лист №20

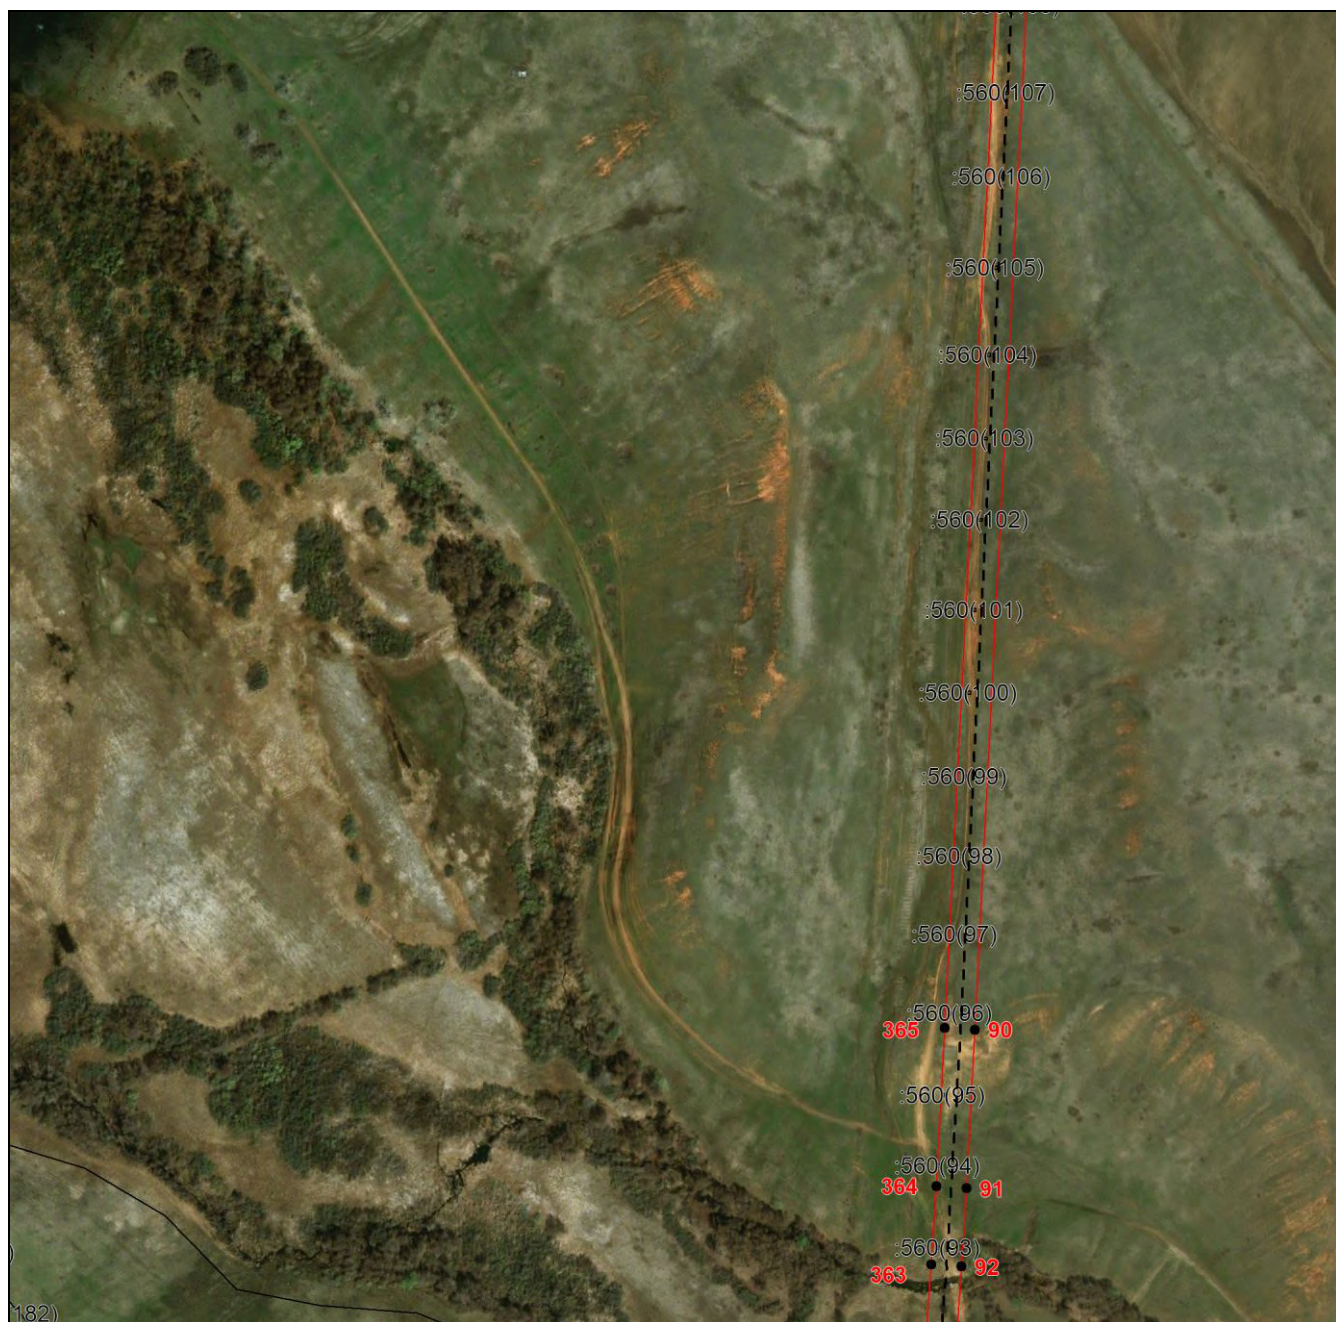

Масштаб 1:5000

Используемые условные знаки и обозначения приведены на отдельной странице в конце раздела.

Выносной лист №21

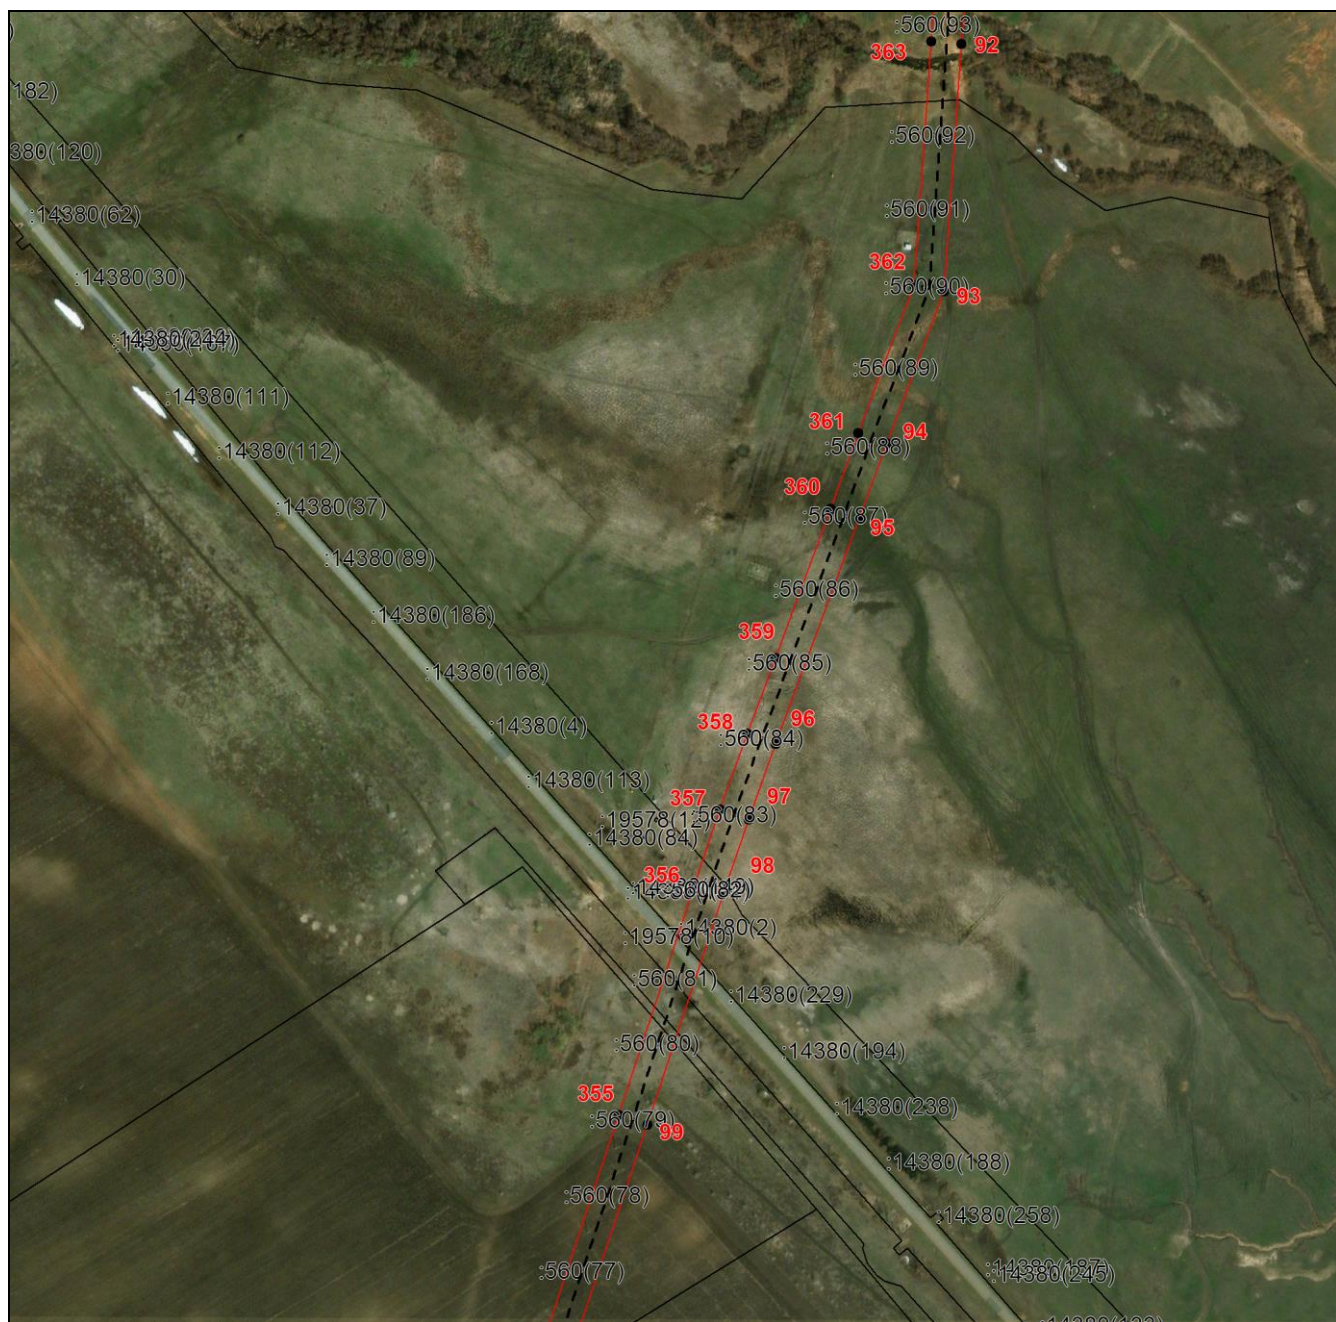

Масштаб 1:5000

Используемые условные знаки и обозначения приведены на отдельной странице в конце раздела.


Выносной лист №22



Масштаб 1:5000

Используемые условные знаки и обозначения приведены на отдельной странице в конце раздела.


Выносной лист №23

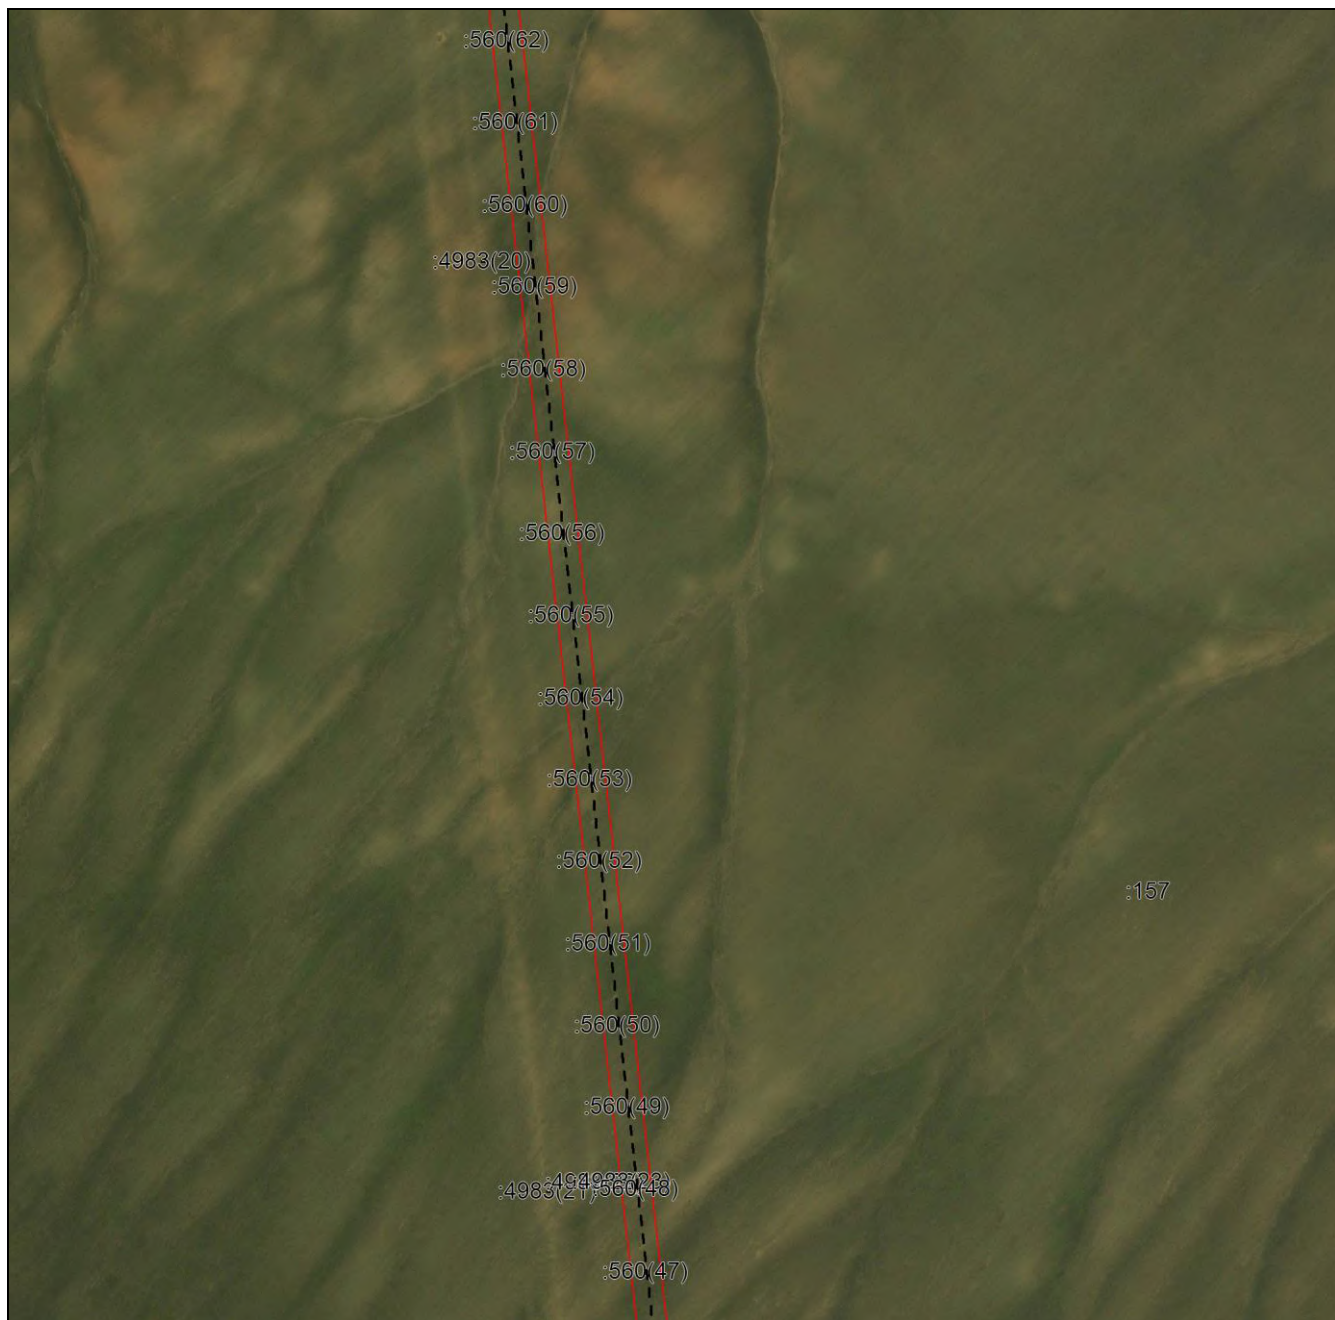

Масштаб 1:5000

Используемые условные знаки и обозначения приведены на отдельной странице в конце раздела.

Выносной лист №24

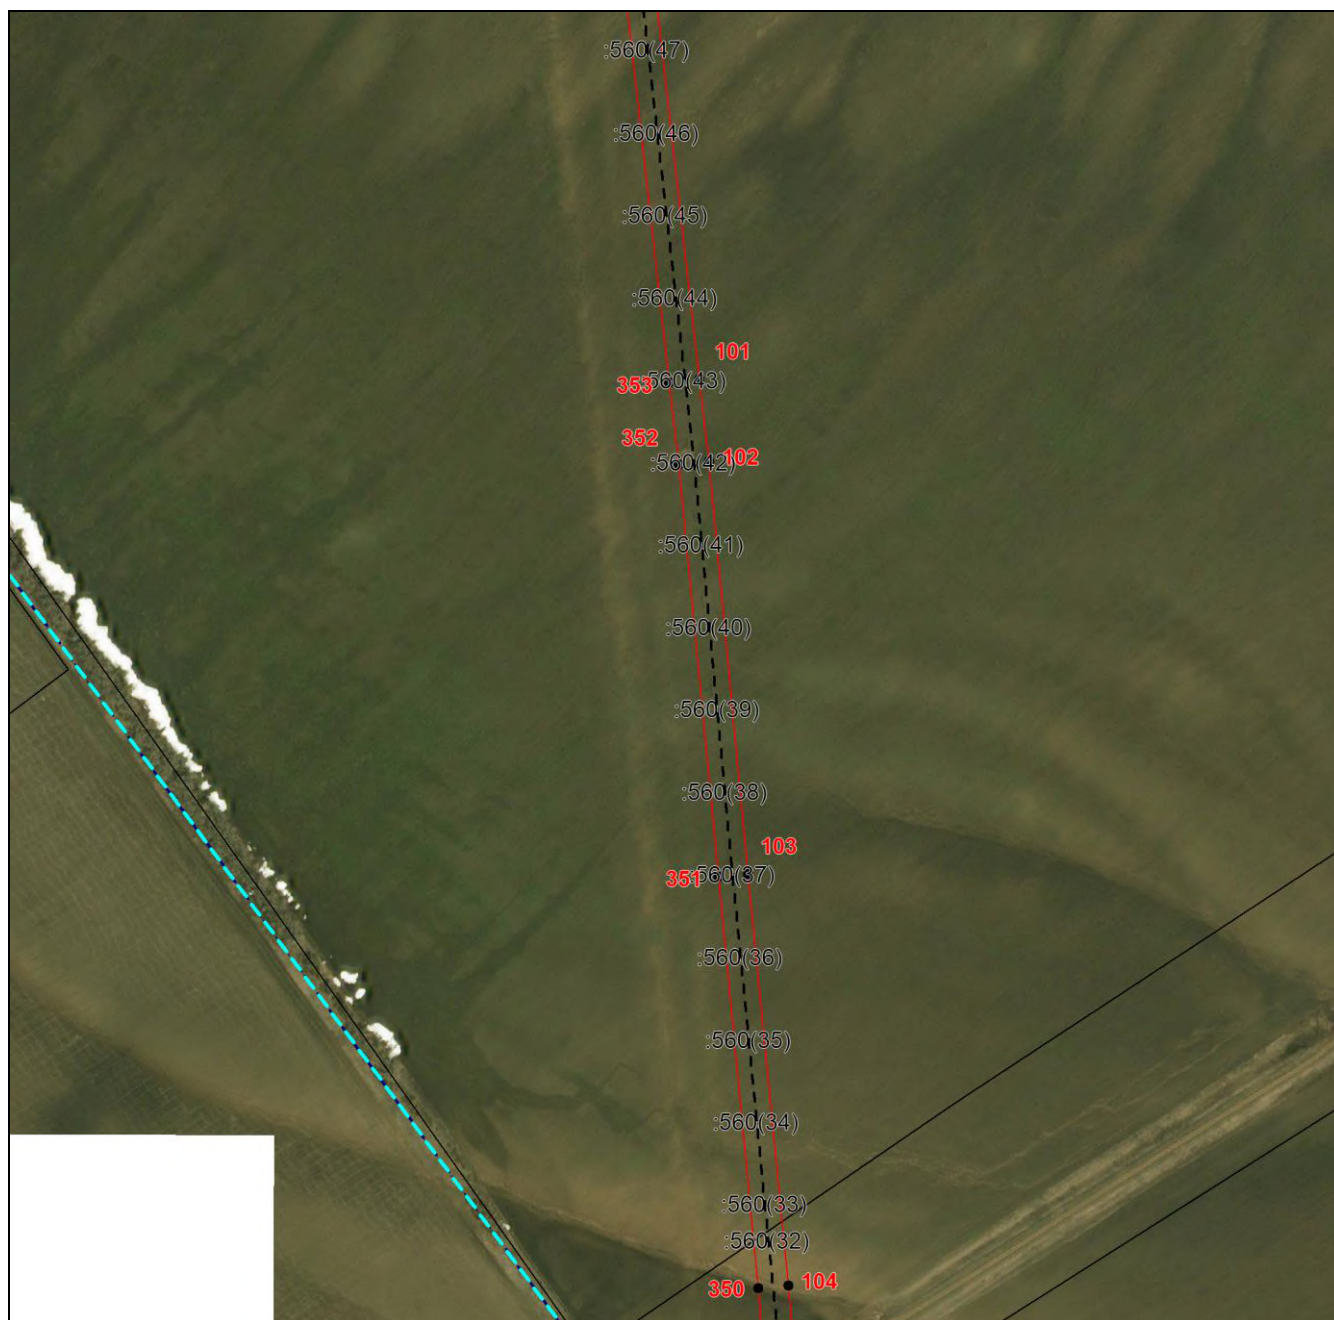

Масштаб 1:5000

Используемые условные знаки и обозначения приведены на отдельной странице в конце раздела.


Выносной лист №25



Масштаб 1:5000

Используемые условные знаки и обозначения приведены на отдельной странице в конце раздела.

Выносной лист №26

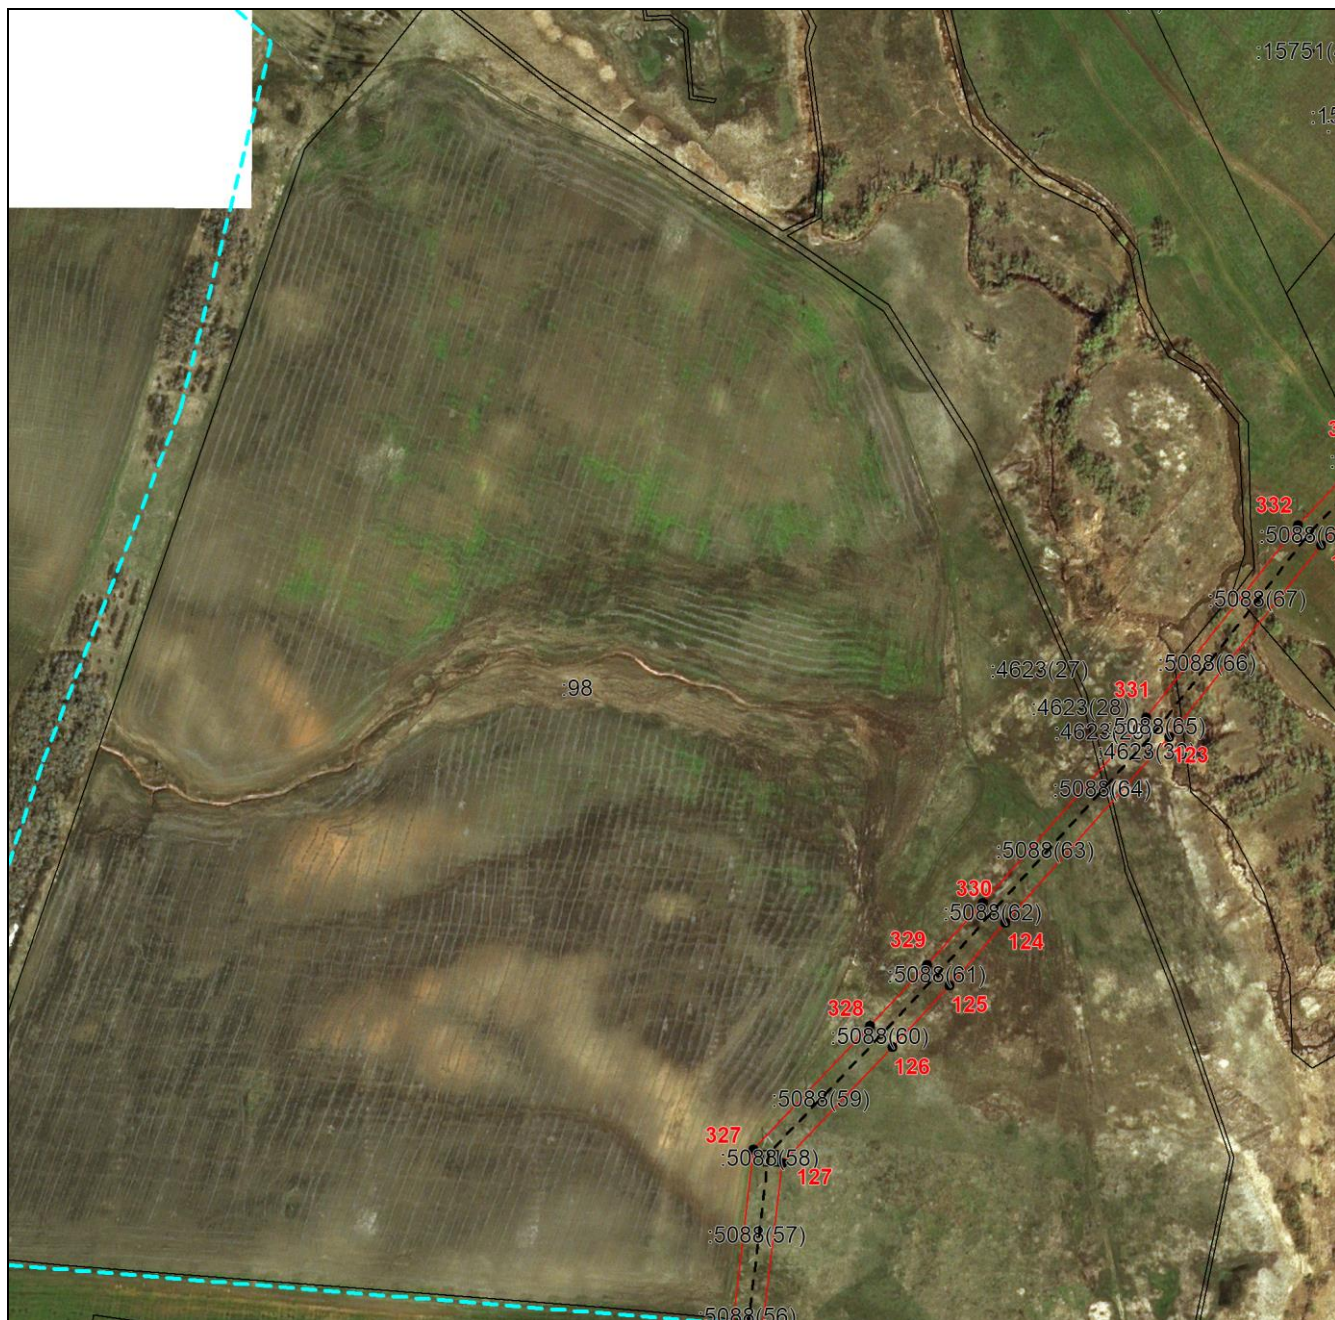

Масштаб 1:5000

Используемые условные знаки и обозначения приведены на отдельной странице в конце раздела.

Выносной лист №27



Масштаб 1:5000

Используемые условные знаки и обозначения приведены на отдельной странице в конце раздела.

Выносной лист №28



Масштаб 1:5000

Используемые условные знаки и обозначения приведены на отдельной странице в конце раздела.

Выносной лист №29



Масштаб 1:5000

Используемые условные знаки и обозначения приведены на отдельной странице в конце раздела.


Выносной лист №30



Масштаб 1:5000

Используемые условные знаки и обозначения приведены на отдельной странице в конце раздела.


Выносной лист №31

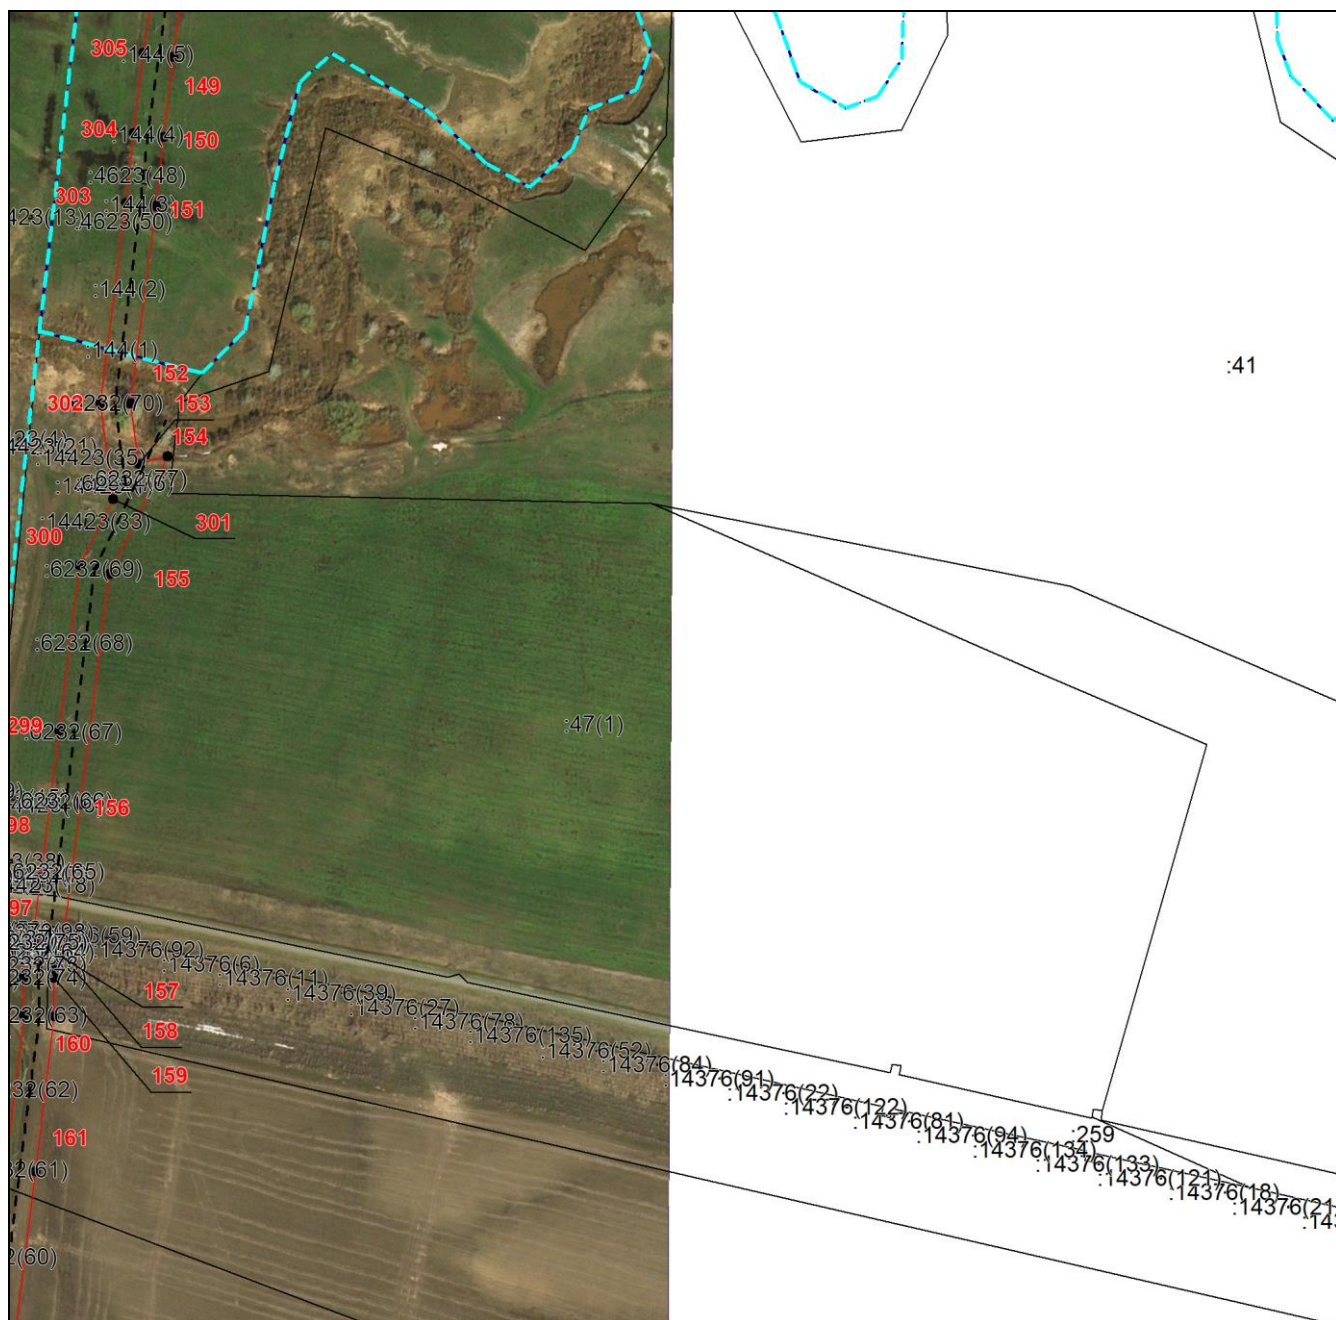

Масштаб 1:5000

Используемые условные знаки и обозначения приведены на отдельной странице в конце раздела.

Выносной лист №32

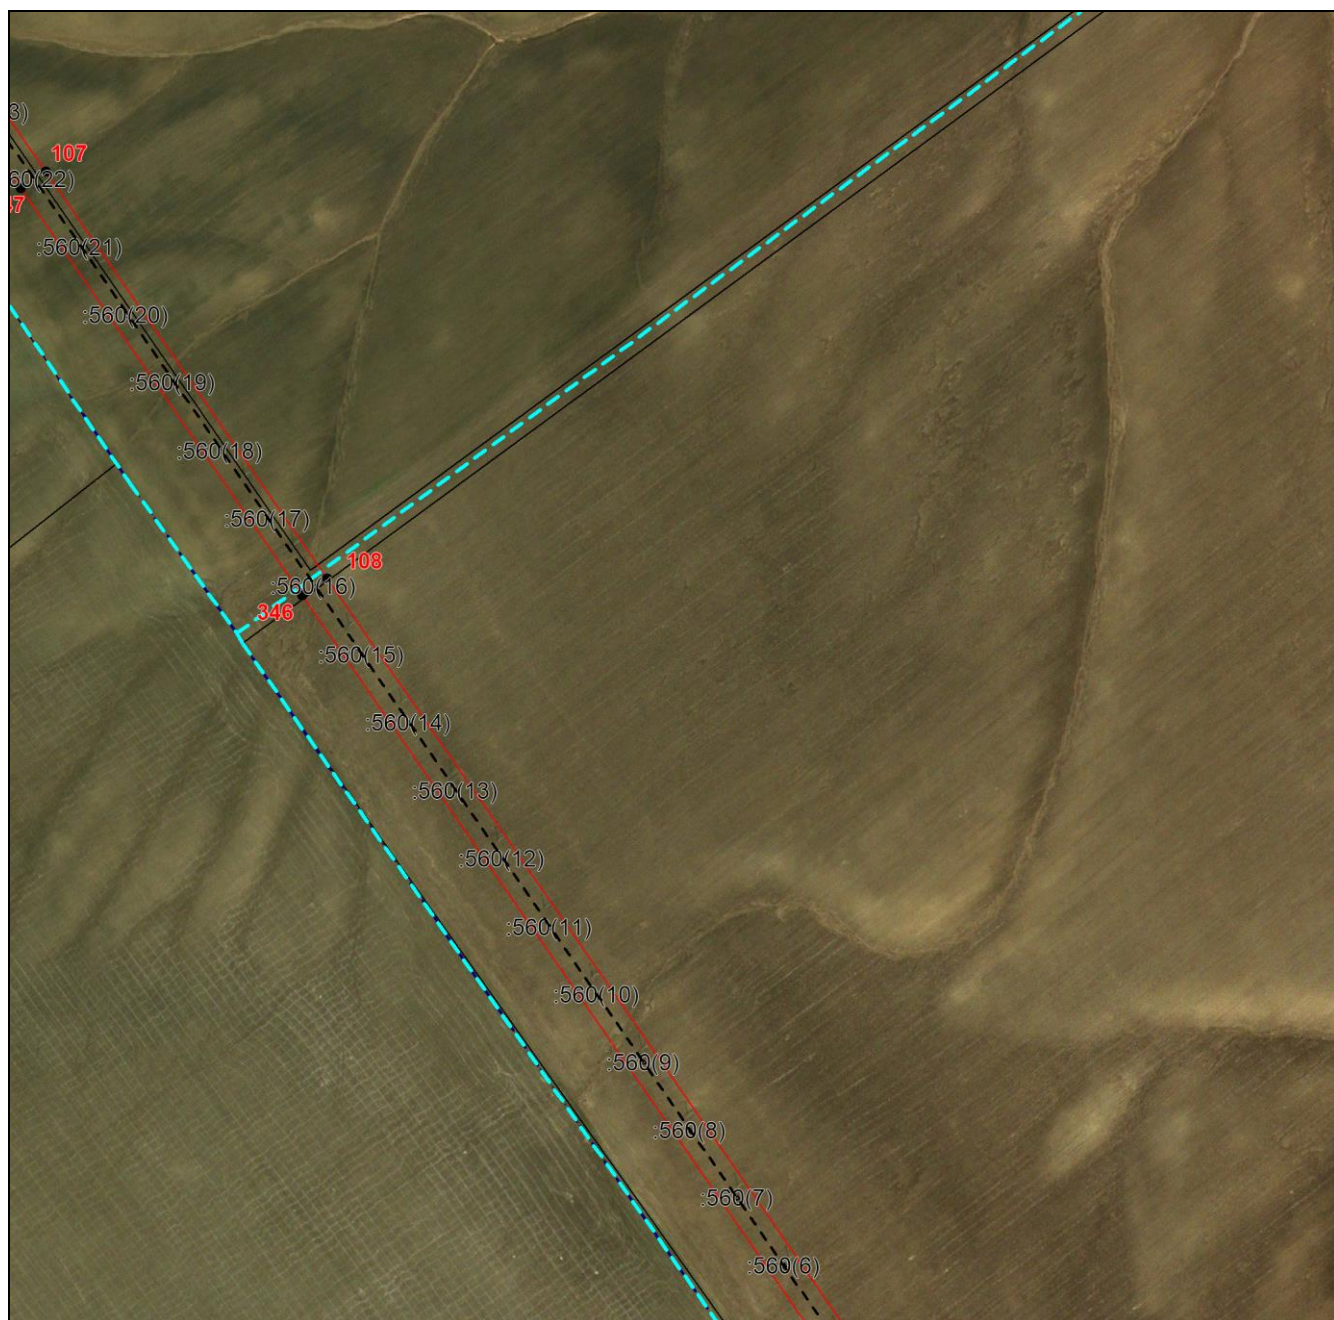

Масштаб 1:5000

Используемые условные знаки и обозначения приведены на отдельной странице в конце раздела.


Выносной лист №33



Масштаб 1:5000

Используемые условные знаки и обозначения приведены на отдельной странице в конце раздела.


Выносной лист №34

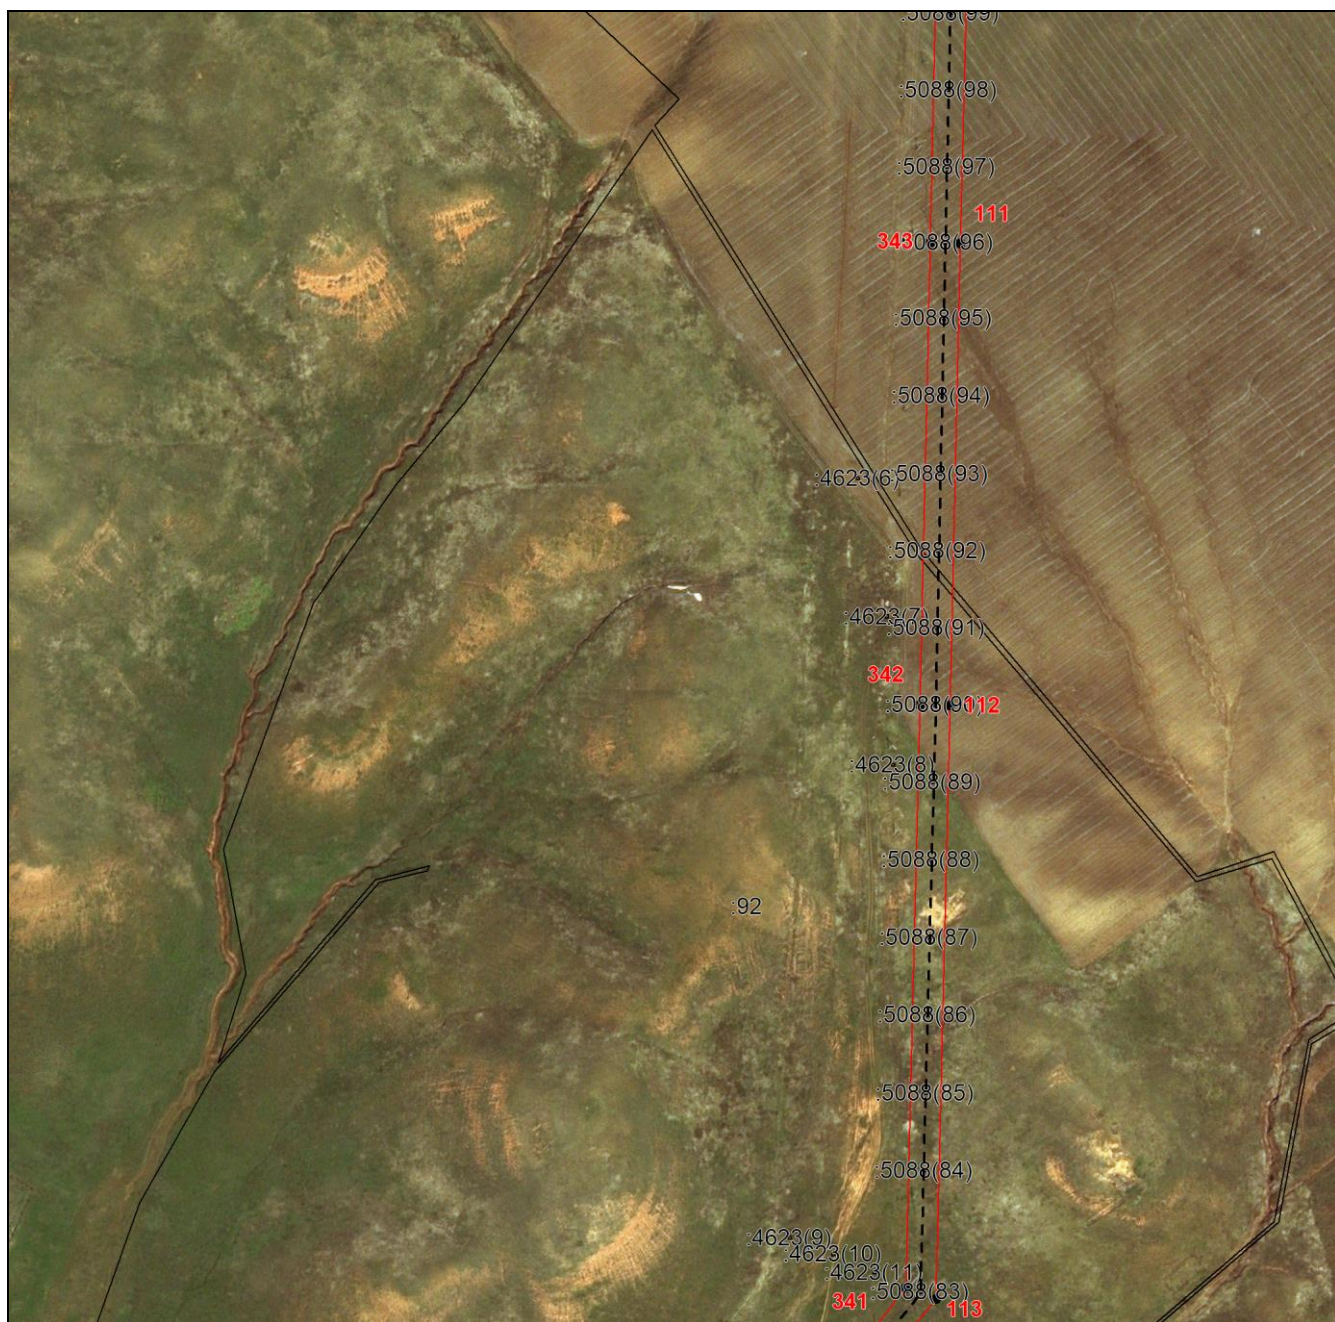

Масштаб 1:5000

Используемые условные знаки и обозначения приведены на отдельной странице в конце раздела.

Выносной лист №35

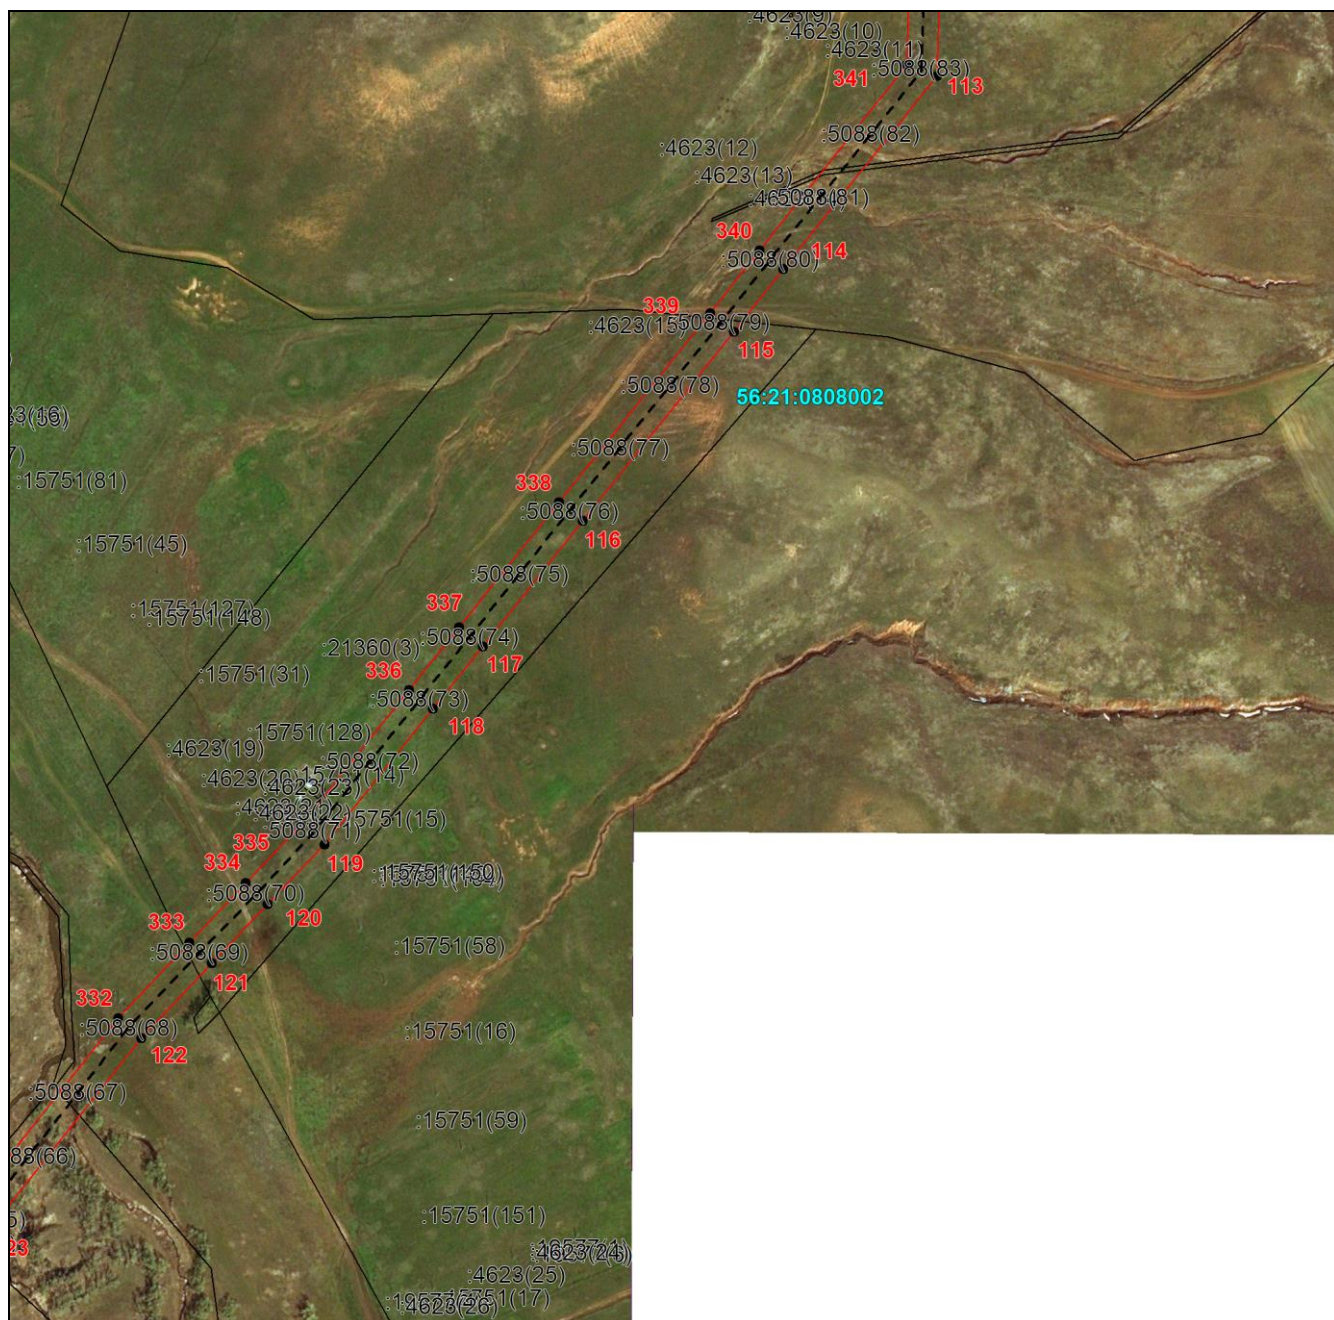

Масштаб 1:5000

Подпись _____ *Иванова С.В.* Дата «04» сентября 2026 г.

Место для оттиска печати (при наличии) лица, составившего описание местоположения границ объекта

Используемые условные знаки и обозначения:

- — граница объекта,
- - - — установленная граница муниципального образования,
- . - . - — установленная граница населенного пункта,
- — граница земельного участка,
- — характерная точка объекта.