Село Репино

Приложение к постановлению №15-п

Схема теплоснабжения
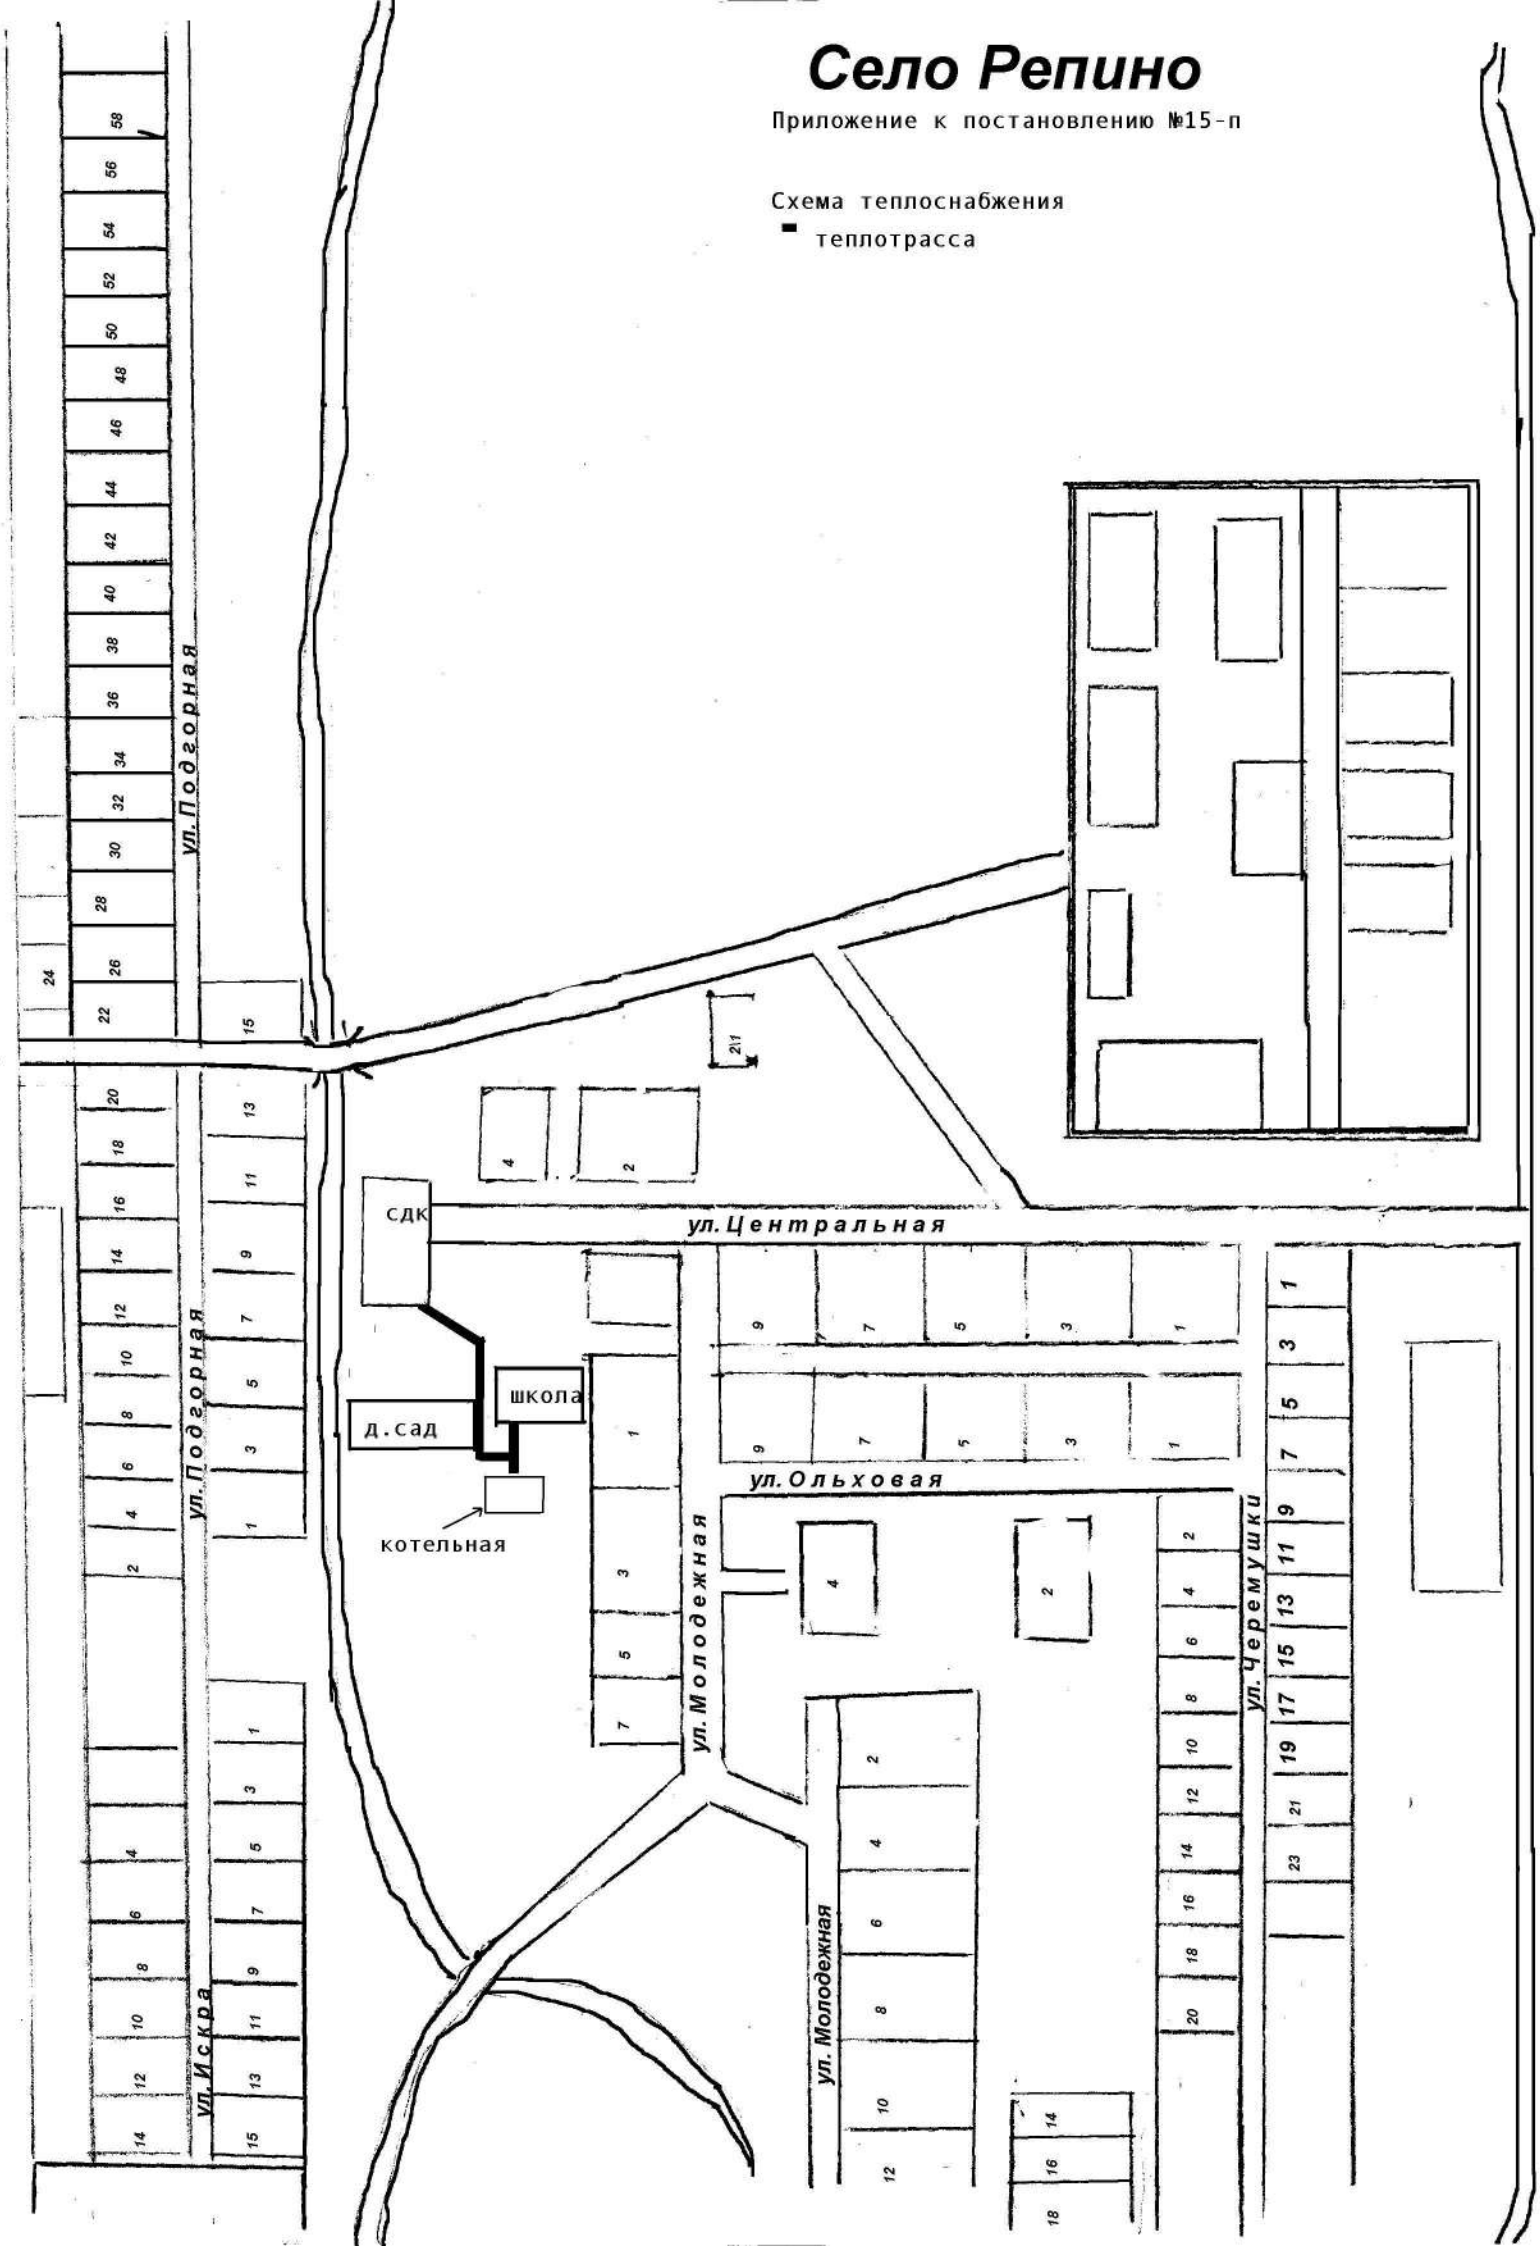
теплотрасса